



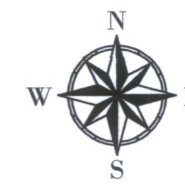

M 1:200

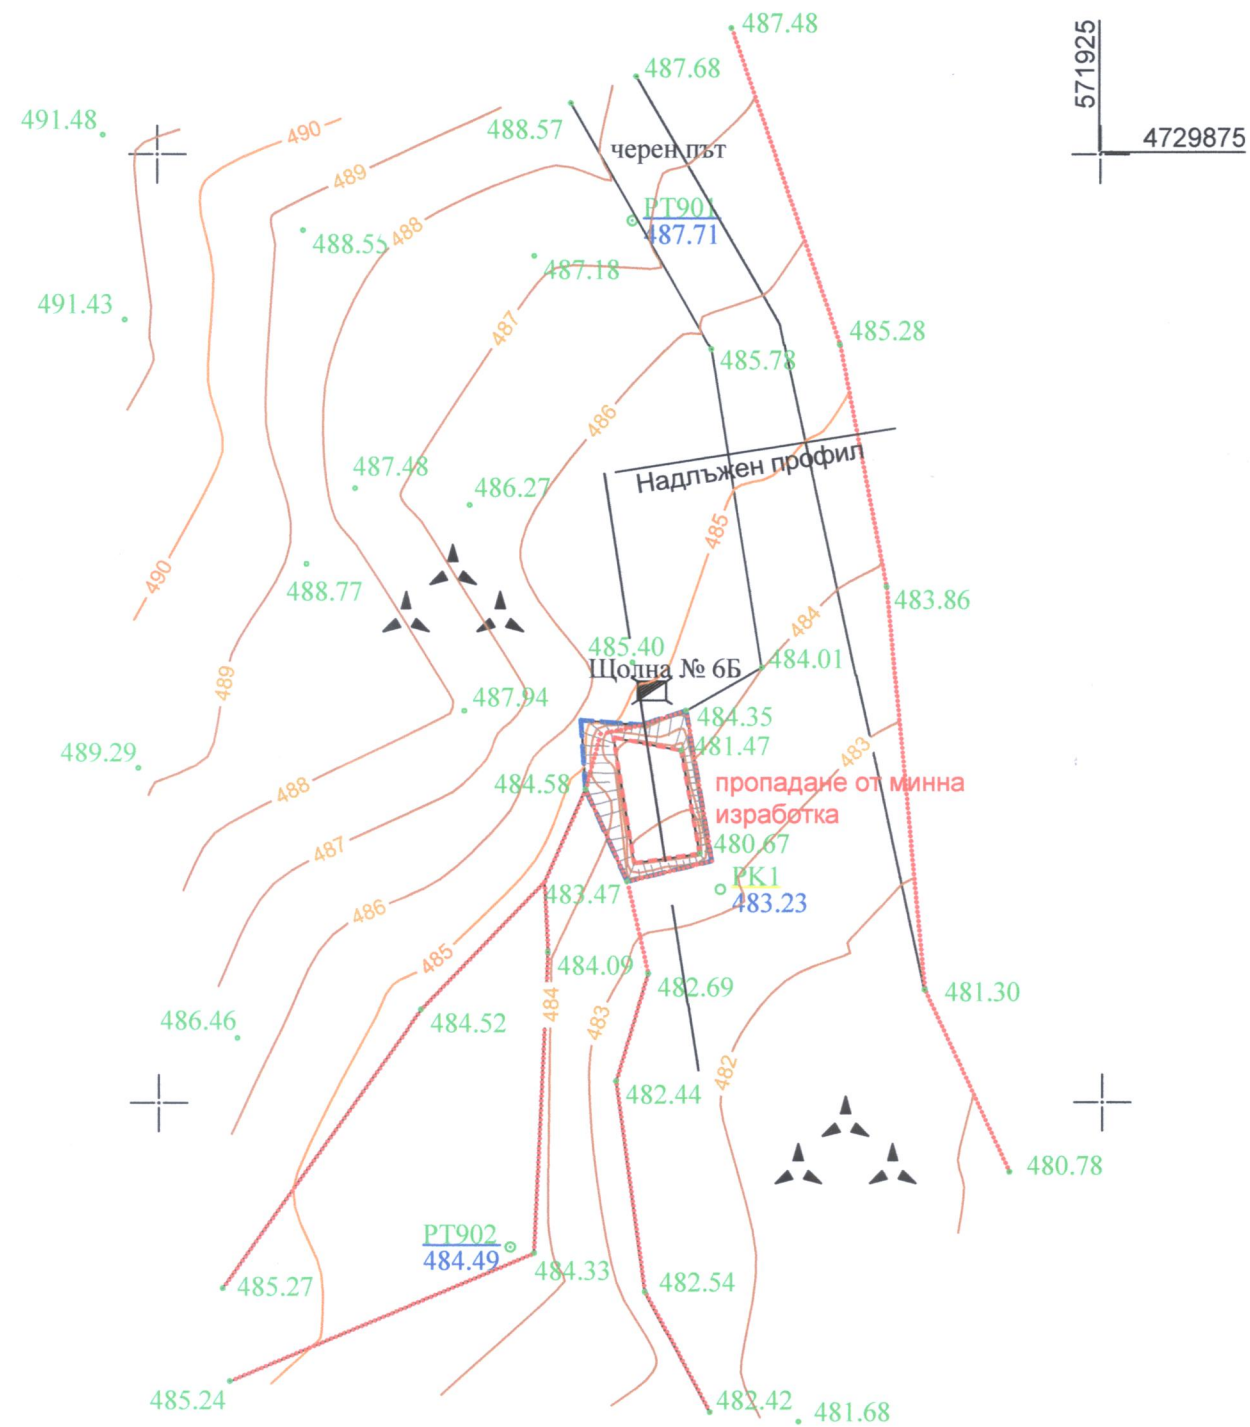

M 1:200

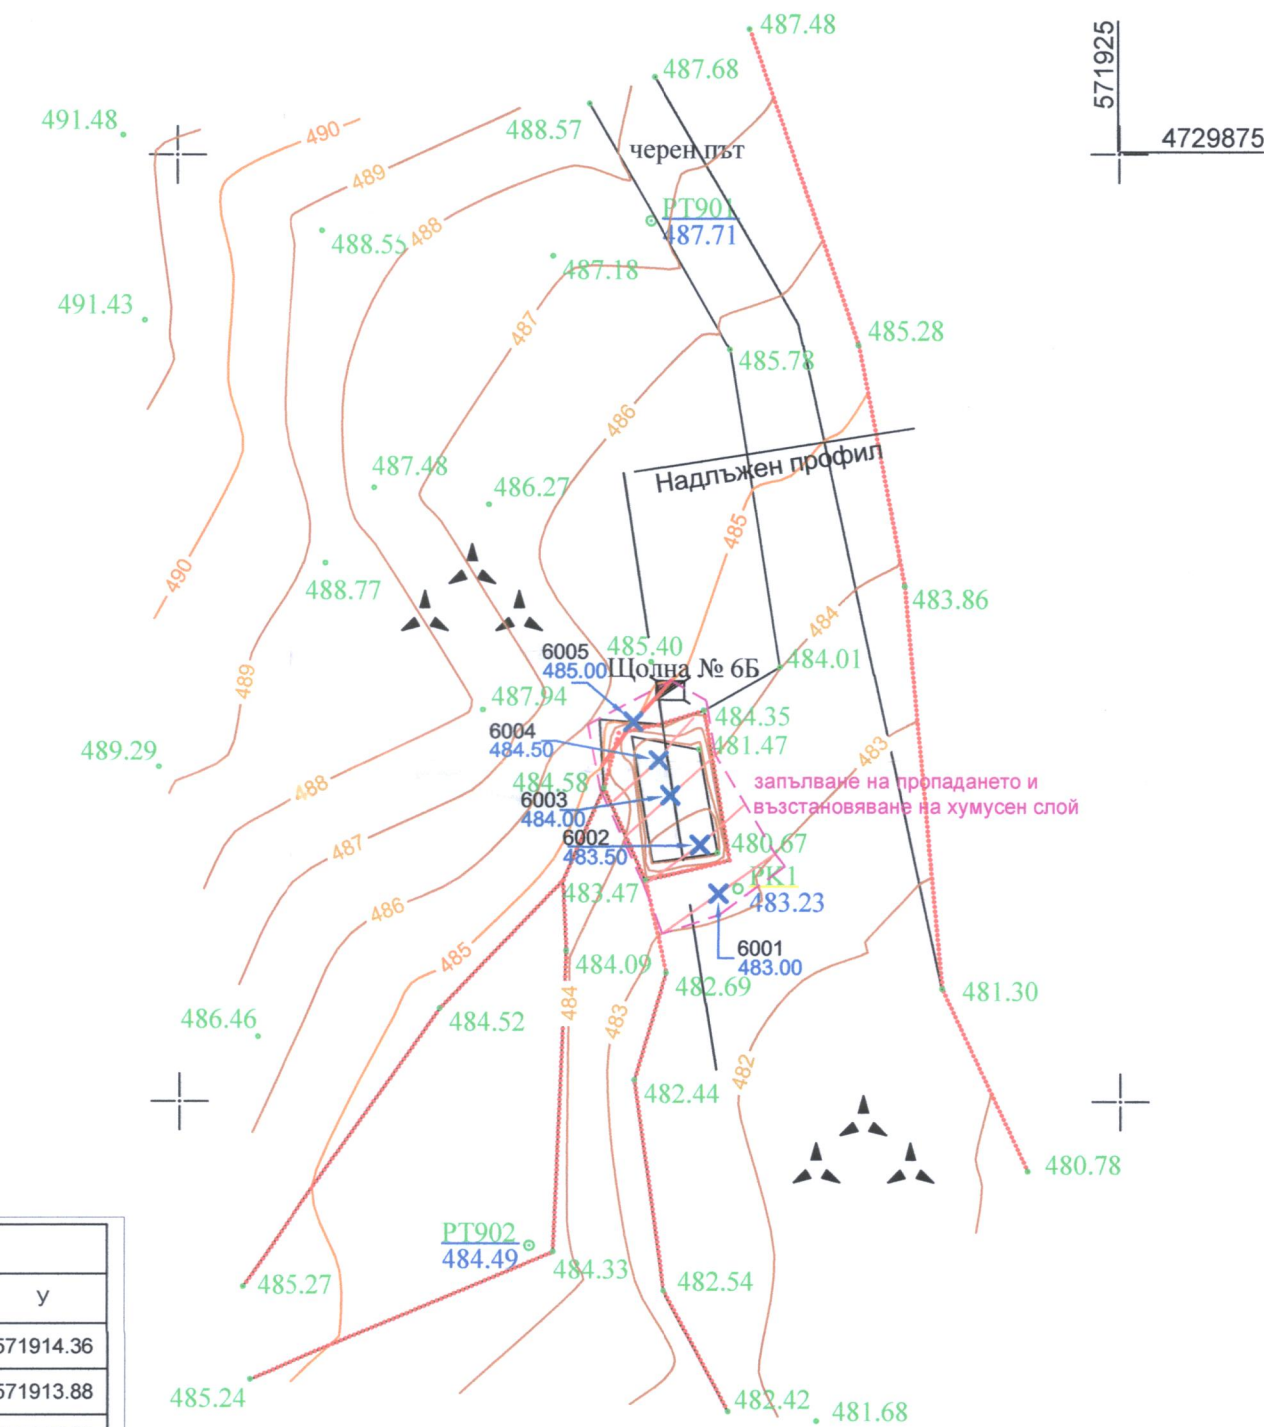


Таблица на точките			
Номер на точка	Кота	X	Y
6001	483.00	4729855.49	571914.36
6002	483.50	4729856.78	571913.88
6003	484.00	4729858.09	571913.09
6004	484.50	4729859.02	571912.78
6005	485.00	4729860.06	571912.11

## ЛЕГЕНДА



- Хоризонтал от терена
- Точка от терена
- Съществуващо съоръжение
- Очертание на шкарпа
- Откос на пропадане
- Профилна линия
- Откос на насапа
- Проектна точка от насапа

## ЛЕГЕНДА

- Съществуващ терен
- насап от скална маса
- Хумусен слой

Хоризонтален мащаб 1:200  
Вертикален мащаб 1:200

ТЕРЕННИ КОТИ

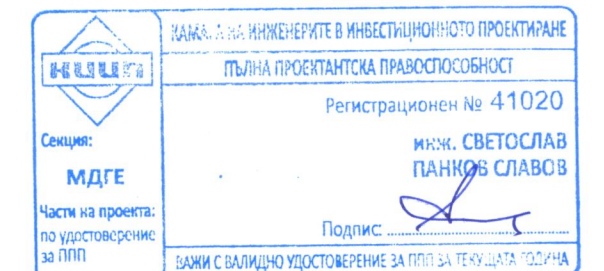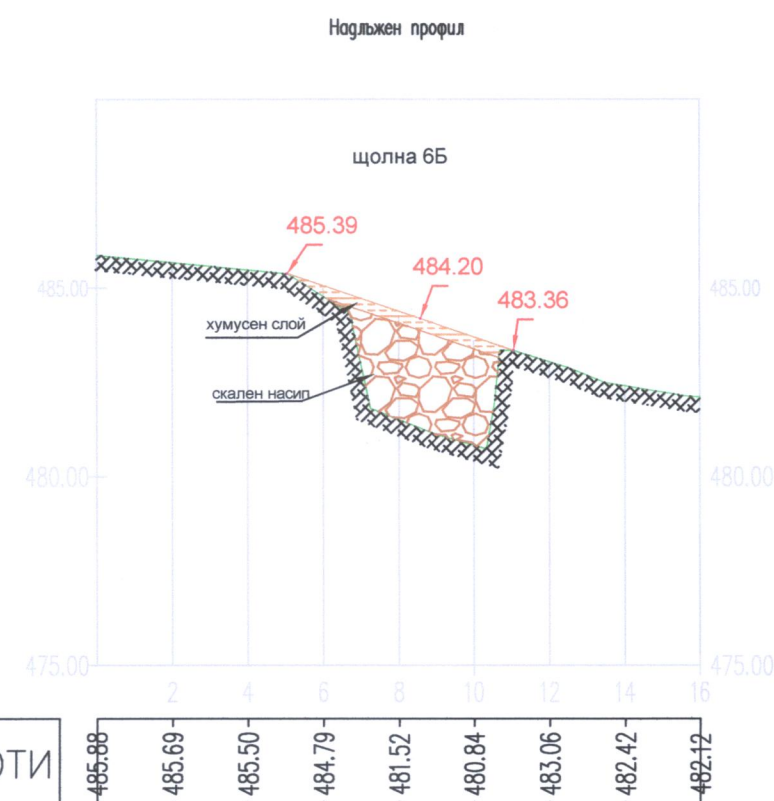

Съгласували		
Възложител	Име	Подпис
ЧАСТ		
ПБЗ	инж. П. Мирчева	
ПБ	инж. В. Славчев	

ДЗЗД "ИБТ - 2017"

Длъжност	Име	Подпис	Дата
Р-л проект	инж. Св. Славов		
Проектант	инж. Св. Славов		
Проектант	инж. Д. Каравелов		

Възложител: "Екоинженеринг-РМ" ЕООД  
Проект: РАБОТЕН ПРОЕКТ ЗА:  
ТЕКУЩ РЕМОТ И ЗАТВАРЯНЕ НА ОТВОРЕНИ МИННИ ИЗРАБОТКИ  
Обект: РУДНИК "СЛИВЕН", ОБЩИНА СЛИВЕН

Подобект	Фаза	Мащаб
Щола № 6Б	Р.П.	1:200
Чертеж: Щола № 6Б - Съществуващо положение и приобщаване към терена	Чертеж № 2.1.1	
Координатна система - БГС 2005 (кадастрална)	Част: Минно-технологична	
Височинна система - Балтийска	Проект №	1D-01-17
File name: 1-MT-2-6B-p9.dwg	Редакция №:	00