СЪБИРАТЕЛНА ШАХТА ТИП 3
ХОРИЗОНТАЛЕН РАЗРЕЗ 1-1
М 1:25

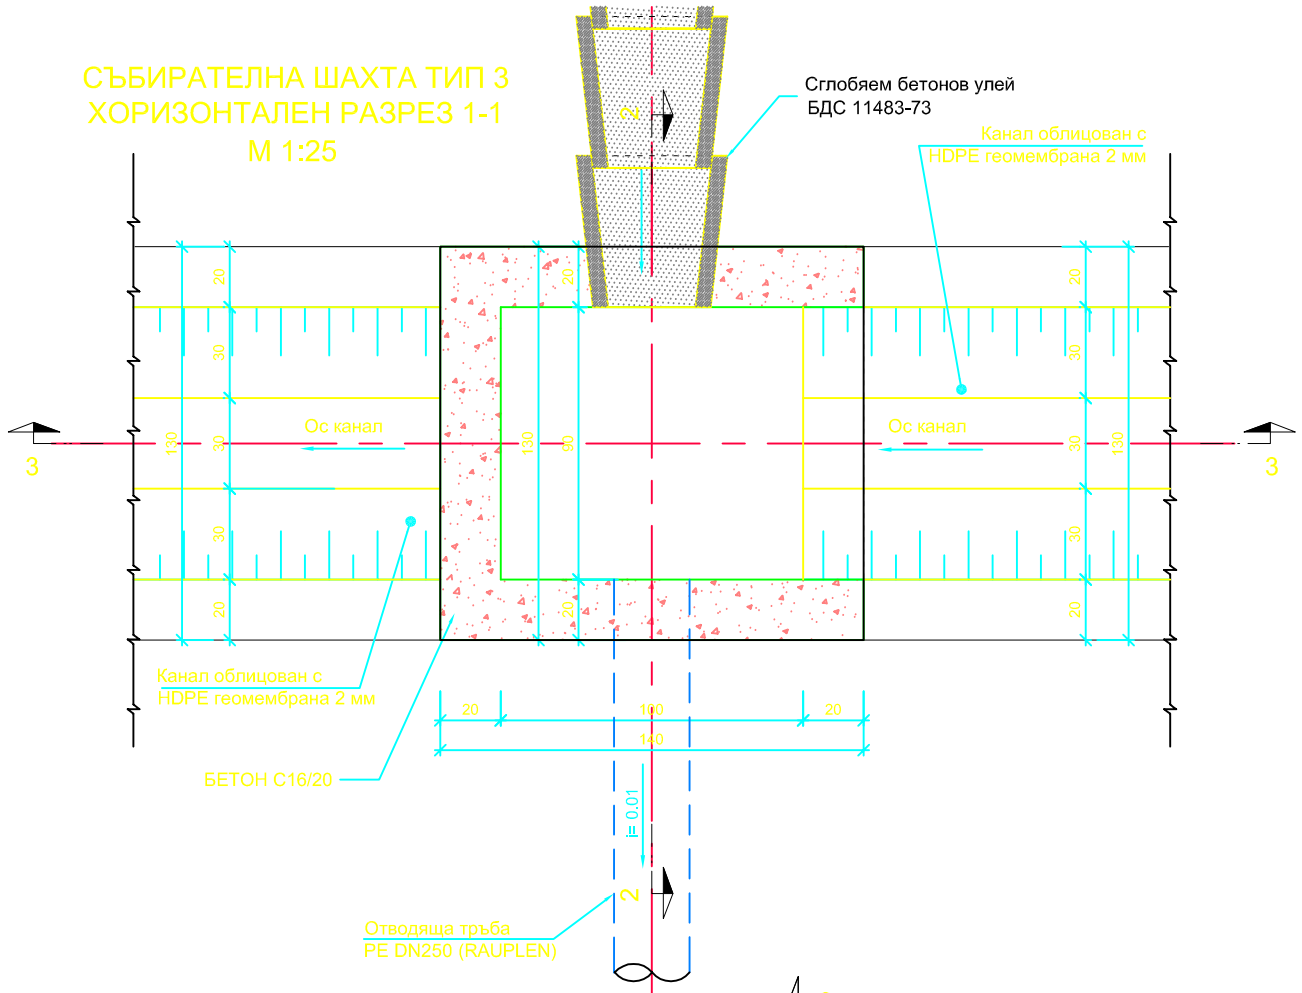

СЪБИРАТЕЛНА ШАХТА ТИП 3
ВЕРТИКАЛЕН РАЗРЕЗ 3-3
М 1:25

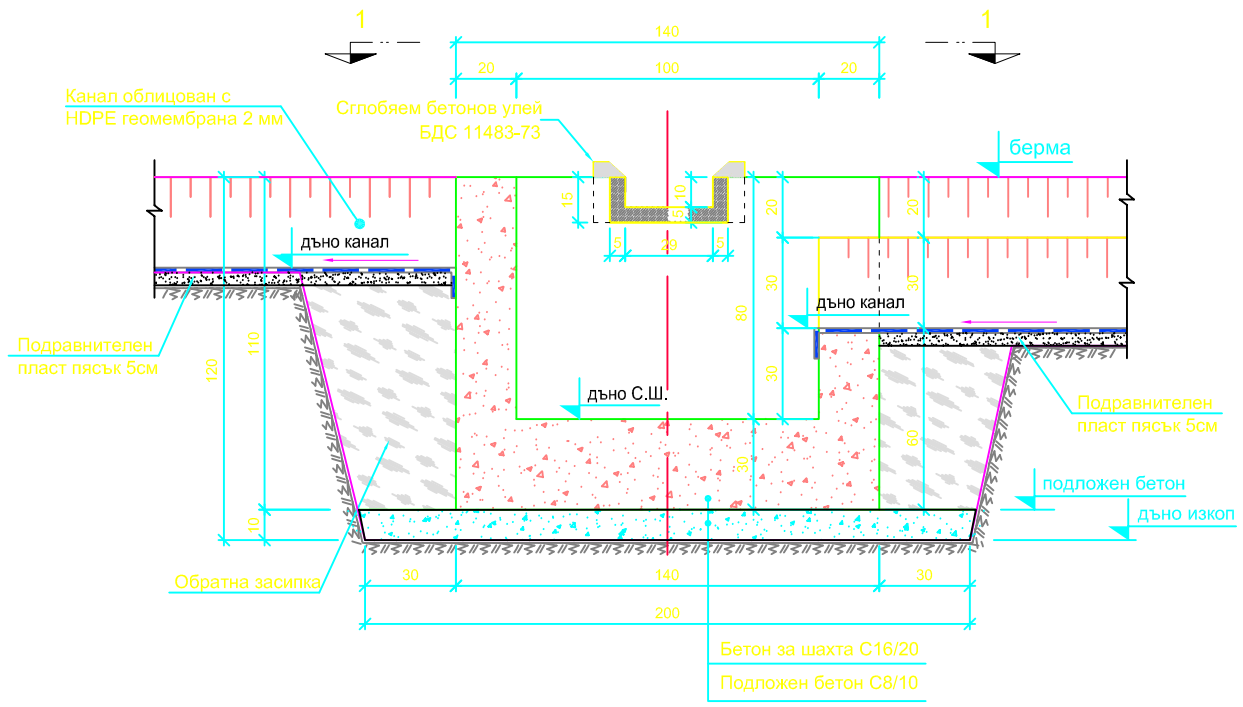

СЪБИРАТЕЛНА ШАХТА ТИП 3
ВЕРТИКАЛЕН РАЗРЕЗ 2-2
М 1:25

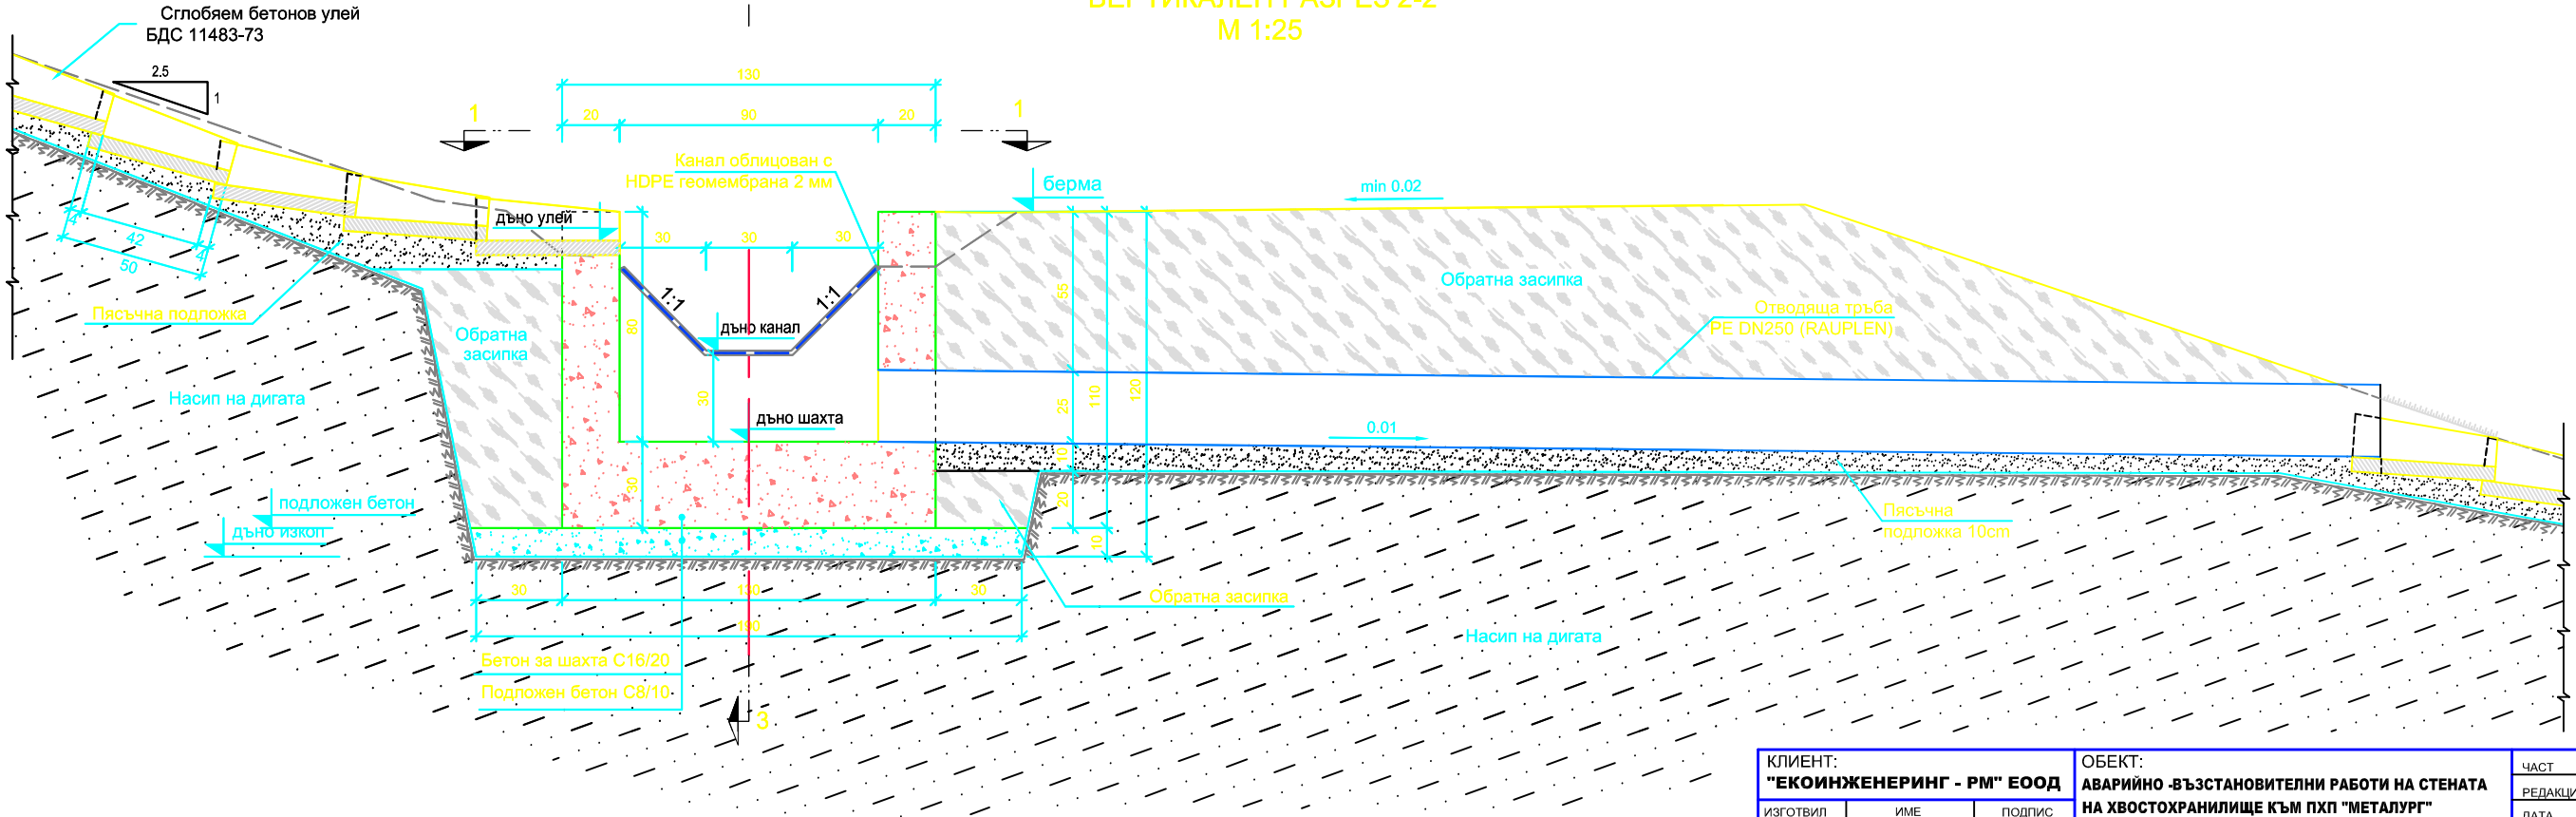

КЛИЕНТ: **"ЕКОИНЖЕНЕРИНГ - РМ" ЕООД**			ОБЕКТ: **АВАРИЙНО -ВЪЗСТАНОВИТЕЛНИ РАБОТИ НА СТЕНАТА НА ХВОСТОХРАНИЛИЩЕ КЪМ ПХП "МЕТАЛУРГ"**	ЧАСТ	СК
ИЗГОТВИЛ	ИМЕ	ПОДПИС		РЕДАКЦИЯ	0
ПРОЕКТАНТ	Т. МИТОВ			ДАТА	10.2006
ПРОВЕРИЛ	Ст. ВЕНКОВ		ОТВОДНЯВАНЕ НА БЕРМИТЕ И ОТКОСИТЕ	ФАЗА	РП
ОДОБРИЛ	П. ПЕТРОВ			МЯРКА	cm
			СЪБИРАТЕЛНА ШАХТА ТИП 3	МАЩАБ	1:25
				ЛИСТ No	1
				ВС. ЛИСТА	1
				ФАЙЛ	-

ЕНЕРГОПРОЕКТ Хидроенергетика ООД

№239.00.0_R03-01.008