




РАЗРЕЗ 2-2
М1:250

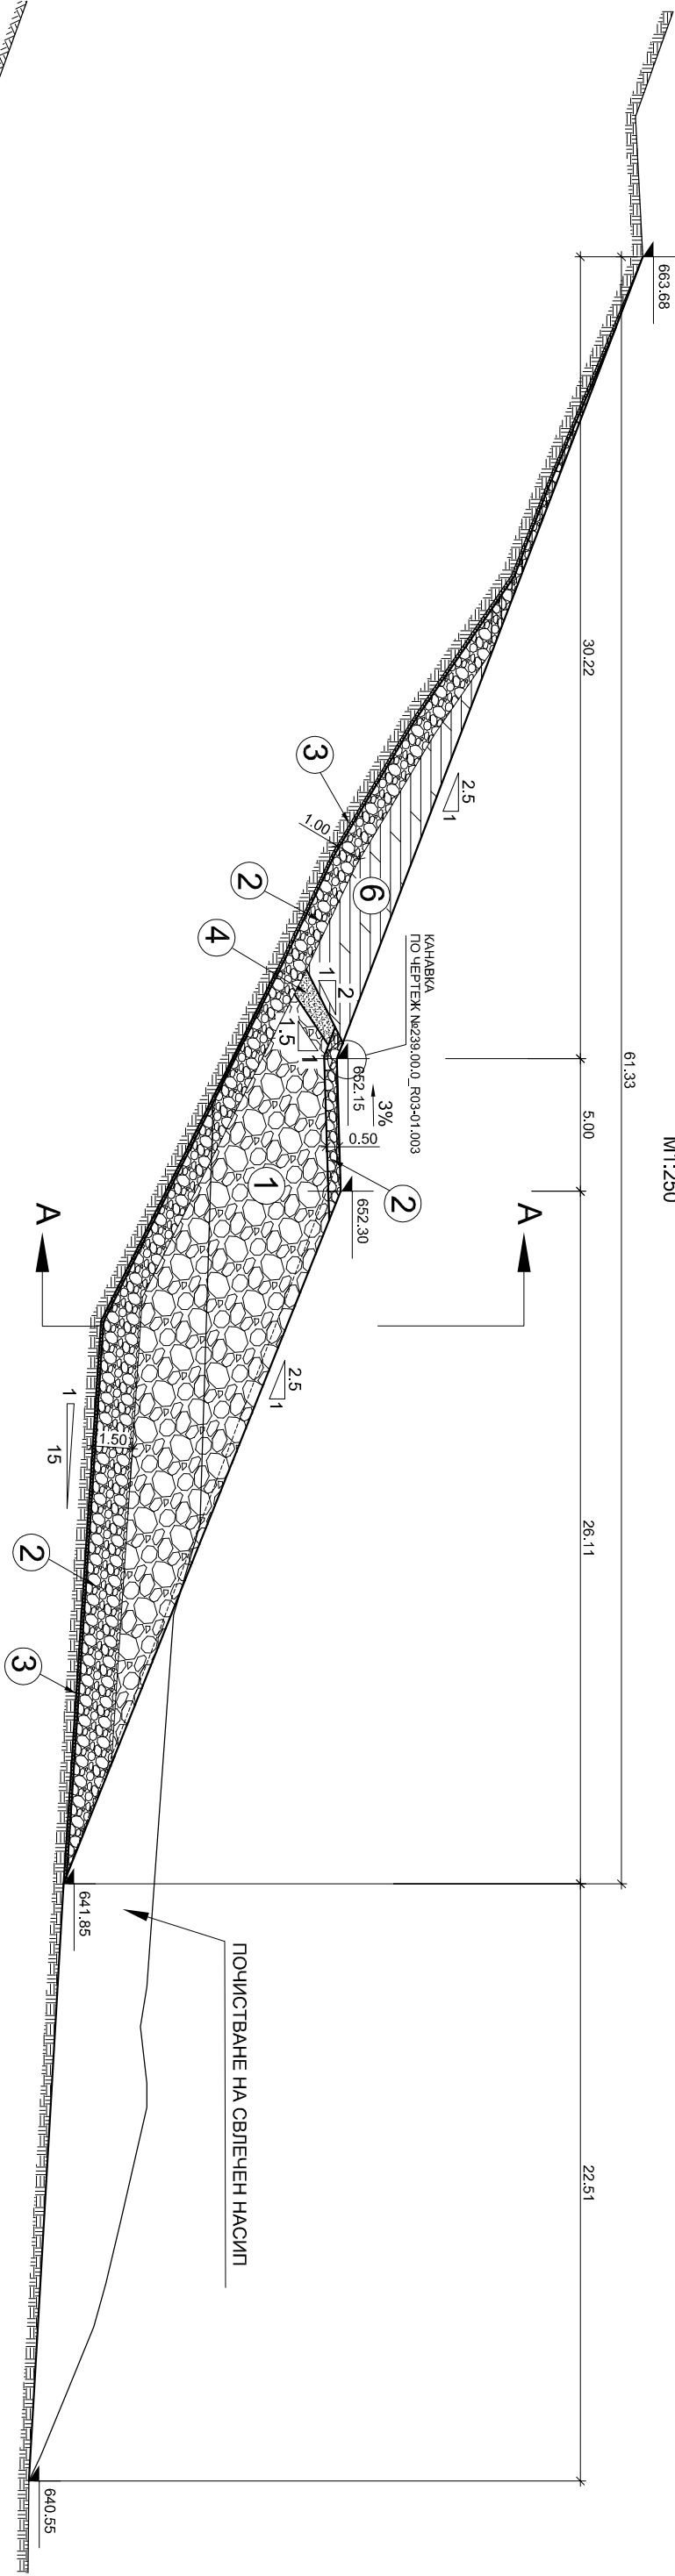

РАЗРЕЗ 3-3
М 1:250

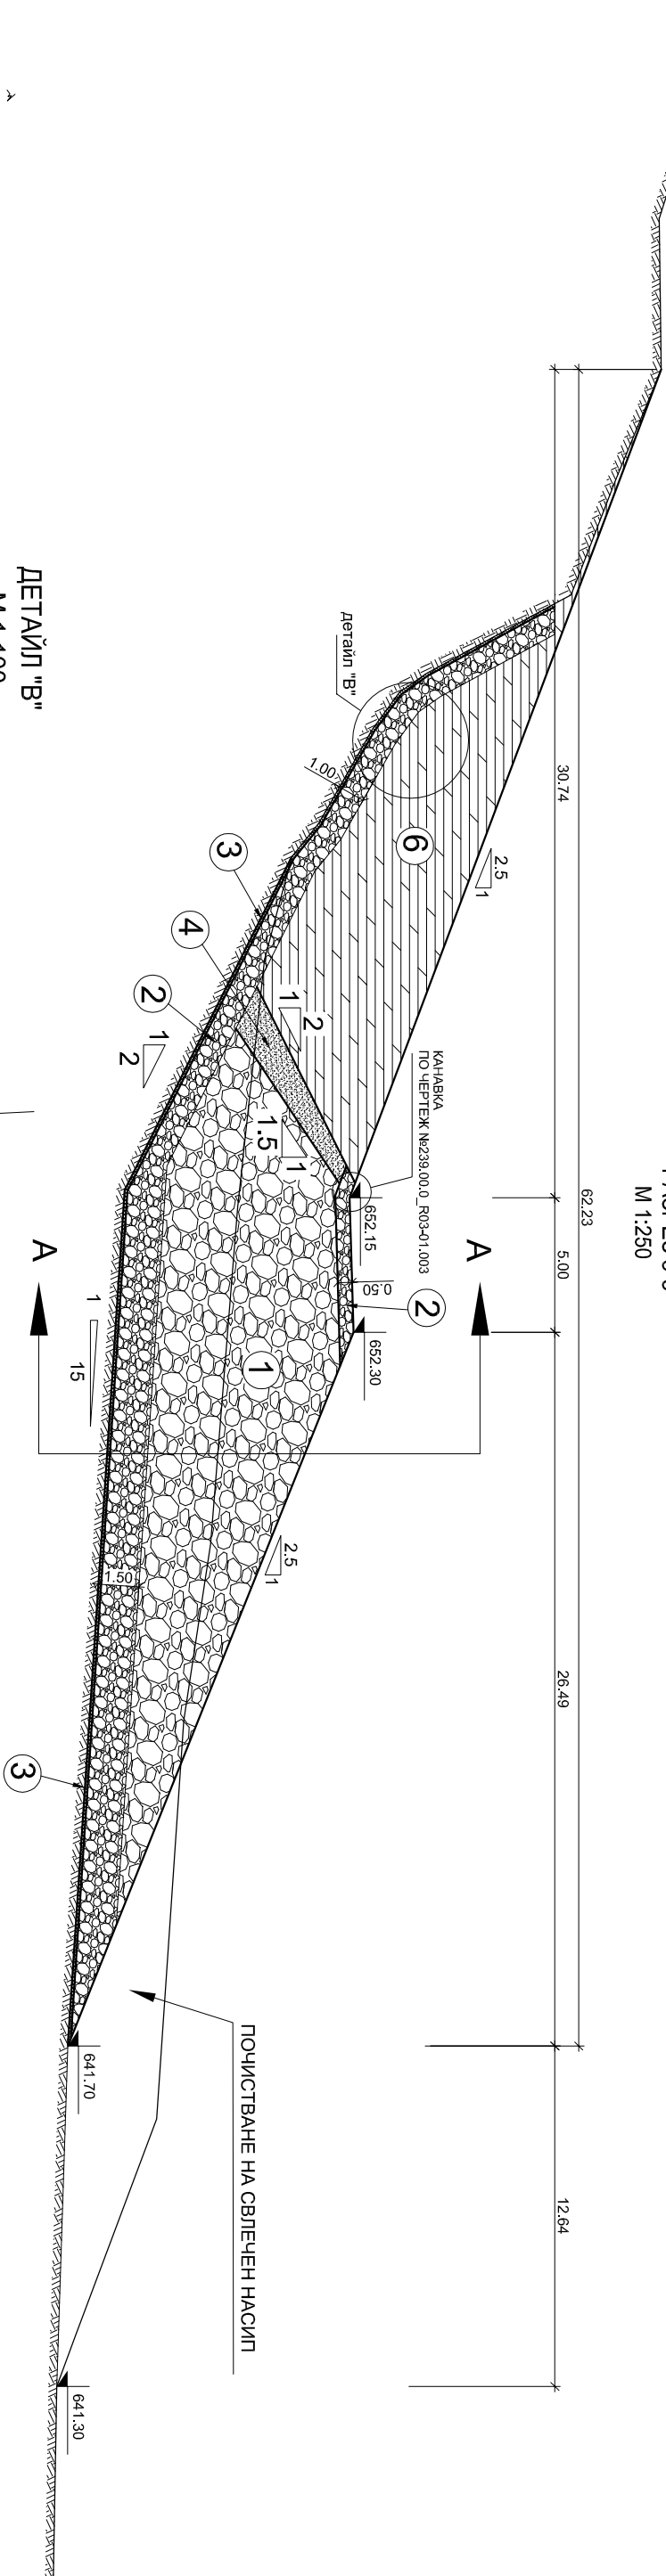

ДЕТАЙЛ "В"
М 1:100

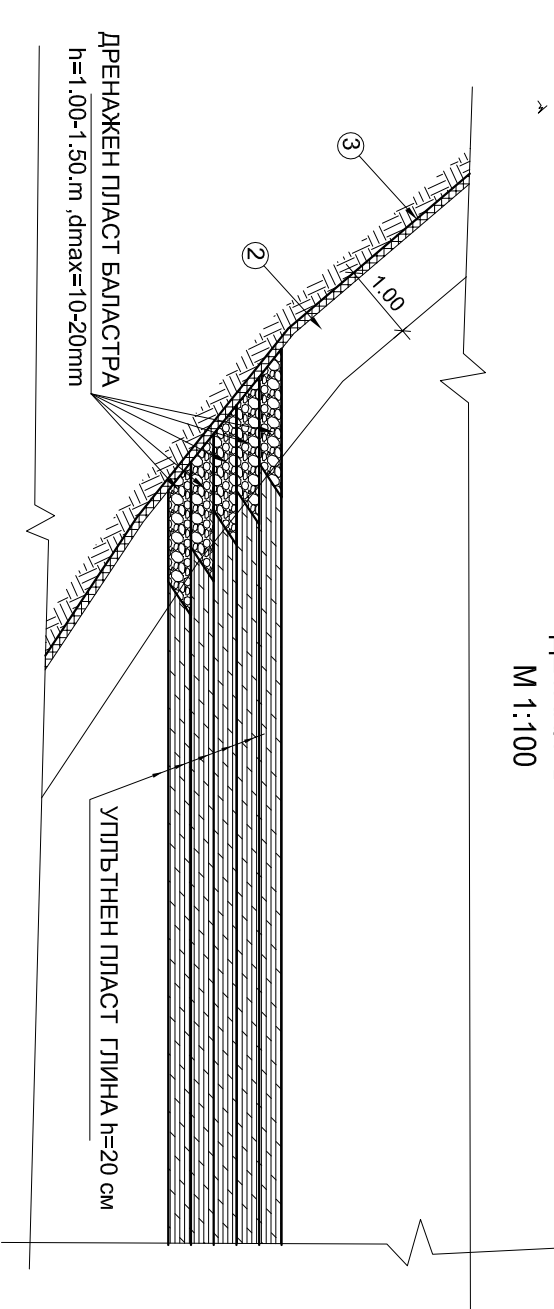

ЛЕГЕНДА:

- 1 ОПОРНА ПРИЗМА ОТ ПУСТА ПОРОДА dmax=40mm
- 2 ДРЕНАЖЕН ПЛАСТ БАЛАСТРА h=1.00-1.50 m , dmax=10-20mm
- 3 ГЕОТЕКСТИЛ НЕТЪКАН РЕ-400 g/m2
- 4 ПЪСЪК С ДЕБЕЛИНА d=0.50-1.00.m
- 5 ДРЕНАЖНА ТРЪБА -ПЕРФОРИРАНА РАУЛИА SN8 (ГР) DN315
- 6 ГЛИНА ЗАТЕЖНЯВАНЕ
- 7 ДРЕНАЖЕН КОЛЕКТОР Ø60cm

КЛИЕНТ:			ОБЕКТ:			ЧАСТ	СК
"ЕКОИНЖЕНЕРИНГ" - РМ" ЕООД			АВАРИЙНО-ВЪЗСТАНОВИТЕЛНИ РАБОТИ НА СТЕНАТА			РЕДАКЦИЯ	1
ИЗГОТВЯВ	ИМЕ	ПОДПИС	НА ХВОСТОХРАНИЛИЩЕ КЪМ ДКП "МЕТАЛУРГ"			ДАТА	10.2006
ПРОЕКТАНТ	Т. ВАСИЛЕВА		ВЪЗСТАНОВЯВАНЕ УЧАСТЪКА НА СВЛАЧИЩЕТО			ФАЗА	ПД
ПРОВЕРЯВ	С. ВЕНКОВ		РАЗРЕЗИ И ДЕТАЙЛИ -			МАШИЗ	-
ОДОБРЯВ	П. ПЕТРОВ		ЛИСТ 2			ЛИСТ No	2
						ВС. ЛИСТА	3
						ФАЗИ	РАЗРЕЗ 3-3