




РАЗРЕЗ 1-1
М 1:250

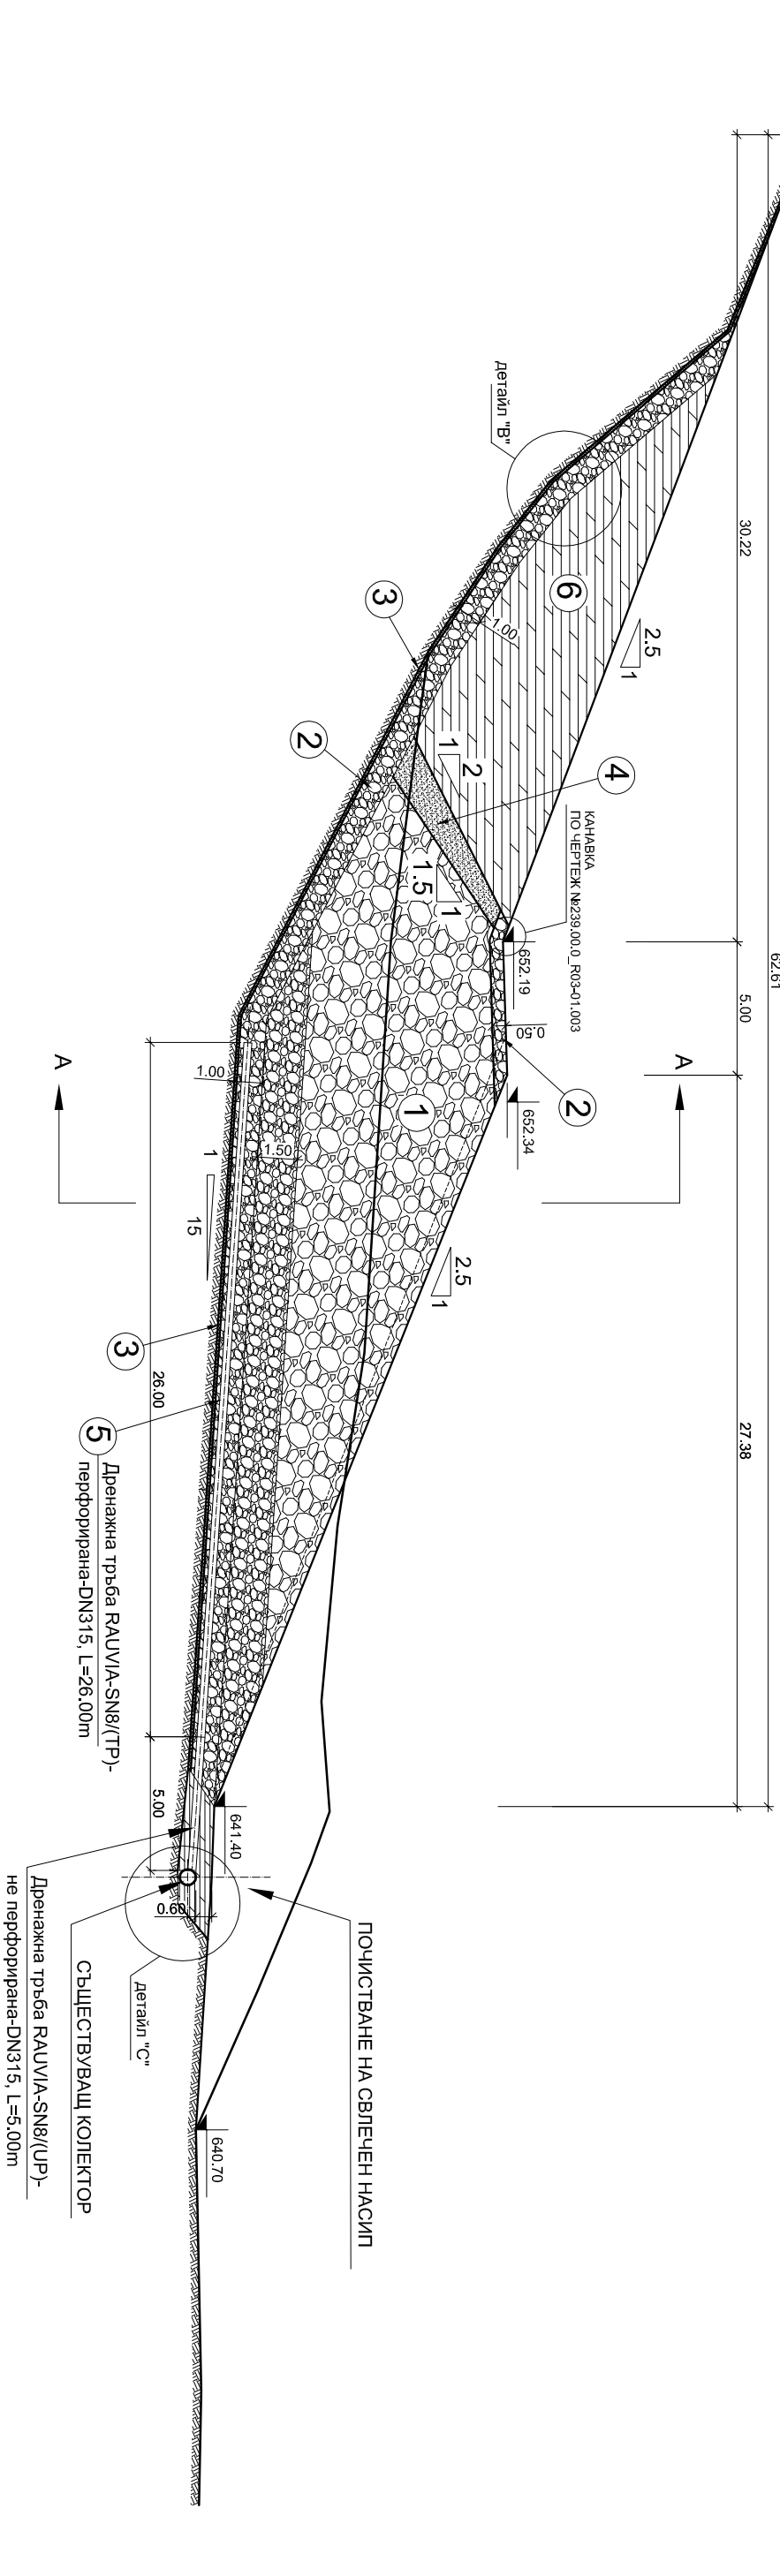

РАЗРЕЗ А-А
М 1:200

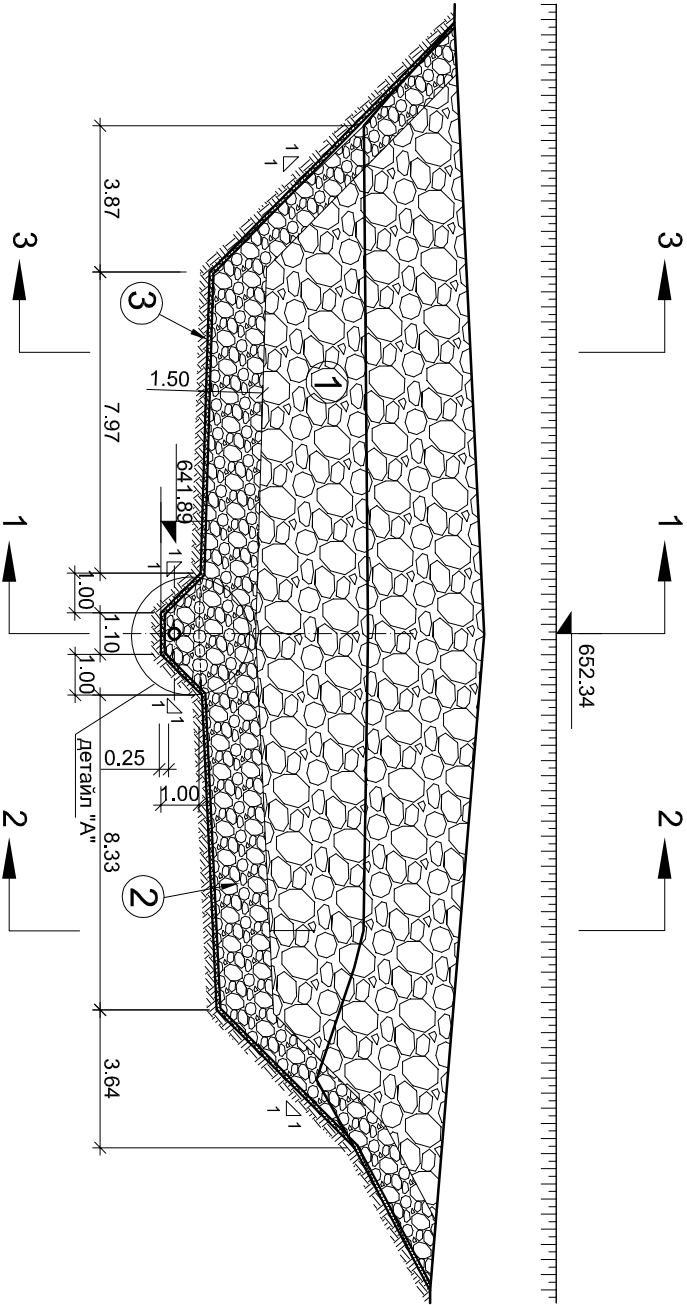

ДЕТАЙЛ "А"
М 1:100

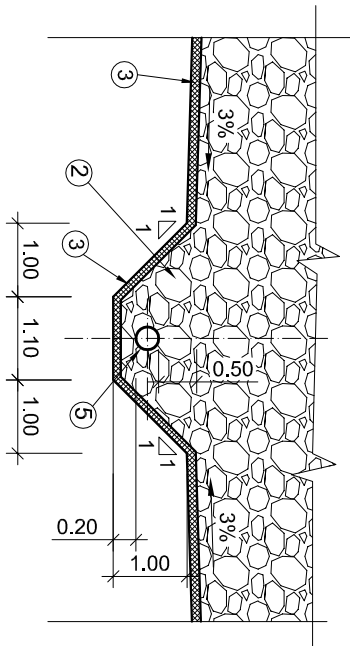

ЛЕГЕНДА:

- ОПОРНА ПРИЗМА ОТ ПЛУСТА ПОРОДА dmax=40mm
- ДРЕНАЖЕН ПЛАСТ БАЛАСТРА h=1.00-1.50 м, dmax=10-20mm
- ГЕОТЕКСТИЛ НЕТЪКАН РЕ-400 g/m2
- ПРСЪК С ДЕБЕЛИНА d=0.50-1.00 м
- ДРЕНАЖНА ТРЪБА -ПЕРФОРИРАНА RAUVIA SN8 (TP) DN315
- ГЛИНА ЗАТЕЖНЯВАНЕ
- ДРЕНАЖЕН КОЛЕКТОР Ø600m

КЛИЕНТ:			ОБЕКТ:		
"ЕКОИНЖЕНЕРИНГ" - РМ" ЕООД			АВАРИЙНО-ВЪЗСТАНОВИТЕЛНИ РАБОТИ НА СТЕНАТА		
НА ХВОСТОХРАНИЛИЩЕ КЪМ ПХП "МЕТАЛУРГ"					
УЧАСТВАЩИ	ИМЕ	ПОДПИС	ВЪЗСТАНОВЯВАНЕ УЧАСТЪКА НА СВЯЧИЩЕТО		
ПРОЕКТАНТ	Т. ВАСИЛЕВА				
ПРОВЕРИЛ	Сг. ВЕНКОВ				
ОДОБРИЛ	П. ПЕТРОВ				
<div>ЕР HYDRO POWER</div>			РАЗРЕЗИ И ДЕТАЙЛИ -		
			ЛИСТ 1		
ЕНЕРГОПРОЕКТ					
Хидроенергетика ООД			№239.00.0_Р03-02.004		
			ЧАСТ	СК	
			РЕДАКЦИЯ	1	
			ДАТА	10.2006	
			ФАЗА	ПН	
			МАЩЪБ	м	
			ЛИСТ №	-	
			ВС. ЛИСТА	1	
			3		
			ФАЙЛ	228.000_Р03-02.004.dwg	