



НАДЪРЖЕН РАЗРЕЗ 5-5  
М 1:150

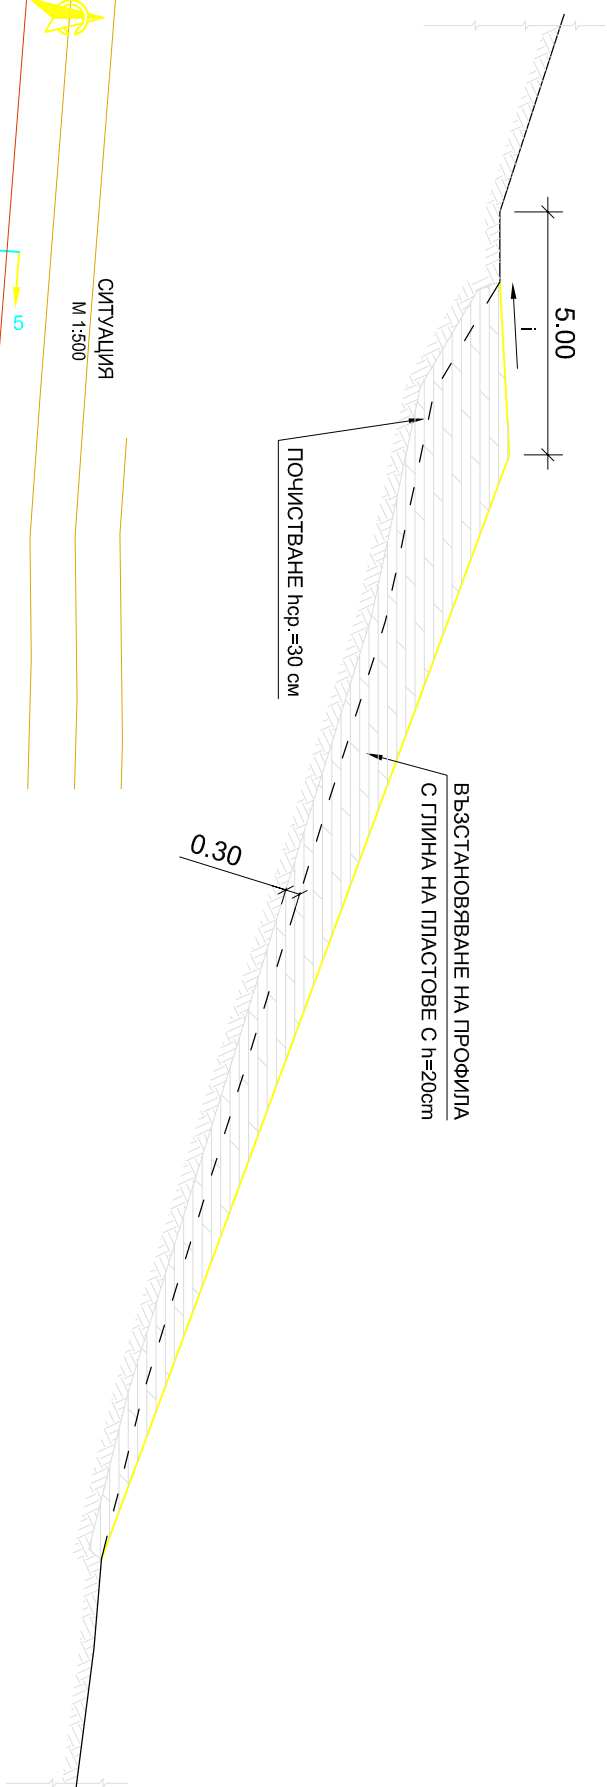

СИТУАЦИЯ  
М 1:500

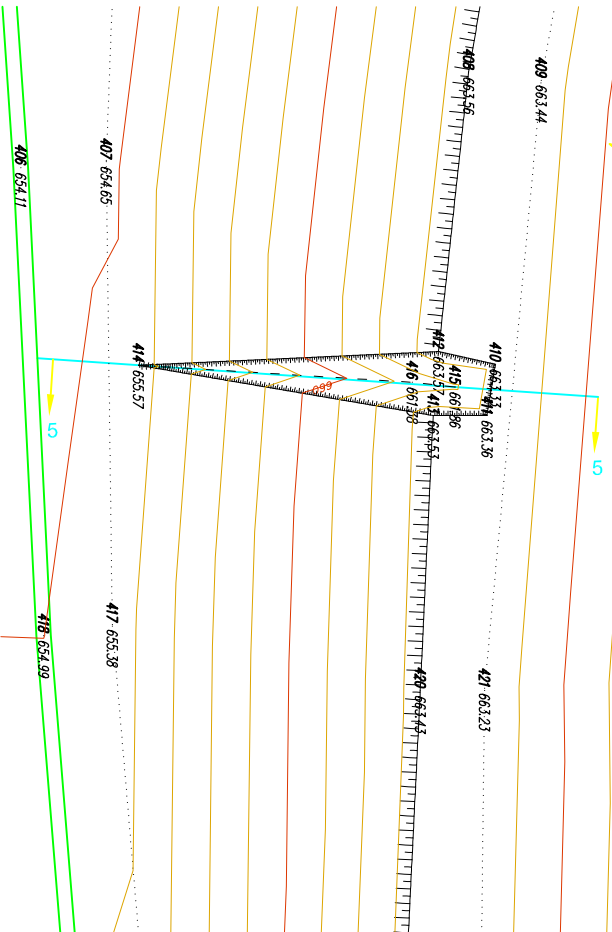

**ЗАБЕЛЕЖКА:**

1. Запълването става с хоризонтални пластове глина с дебелина до 20cm  
отдолу - нагоре. Уплътняването на пластове става с ръчна трамбовка.

КЛИЕНТ:			ОБЕКТ:		
"ЕКОИНЖЕНЕРИНГ - РИ" ЕООД			АВАРИЙНО-ВЪЗСТАНОВИТЕЛНИ РАБОТИ НА СТЕНАТА		
ИЗПОТВИЛ	ИМЕ	ПОДПИС	НА ХВОСТОУРАНИЛИЩЕ КЪМ ПЛП "МЕТАЛУРГ"		
ПРОЕКТАНТ	Т. ВАСИЛЕВА		ВЪЗСТАНОВЯВАНЕ НА ПРОФИЛА С ГЛИНА НА ПЛАСТОВЕ С h=20cm		
ПРОВЕРИЛ	С. ВЕНКОВ				
ОДОБРИЛ	П. ПЕТРОВ				
			ВЪЗСТАНОВЯВАНЕ НА ОТКОСА		
			МЕЖДУ ПРОФИЛИ 7 и 8		
			ЧАСТ	СК	
			РЕДАКЦИЯ	1	
			ДАТА	10.2006	
			ФАЗА	П1	
			МАШКА	m	
			МАШКА	-	
			ЛИСТ №	1	
			ВС. ЛИСТА	1	
			Ф.ЛИП	2006.02.006	



ЕНЕРГОПРОЕКТ  
Хидроенергетика ООД

№239.00.0\_R03-02.006