НАПРЕЧЕН ПРОФИЛ 1-1
(ЛЯВ СКАТ)
М 1:250

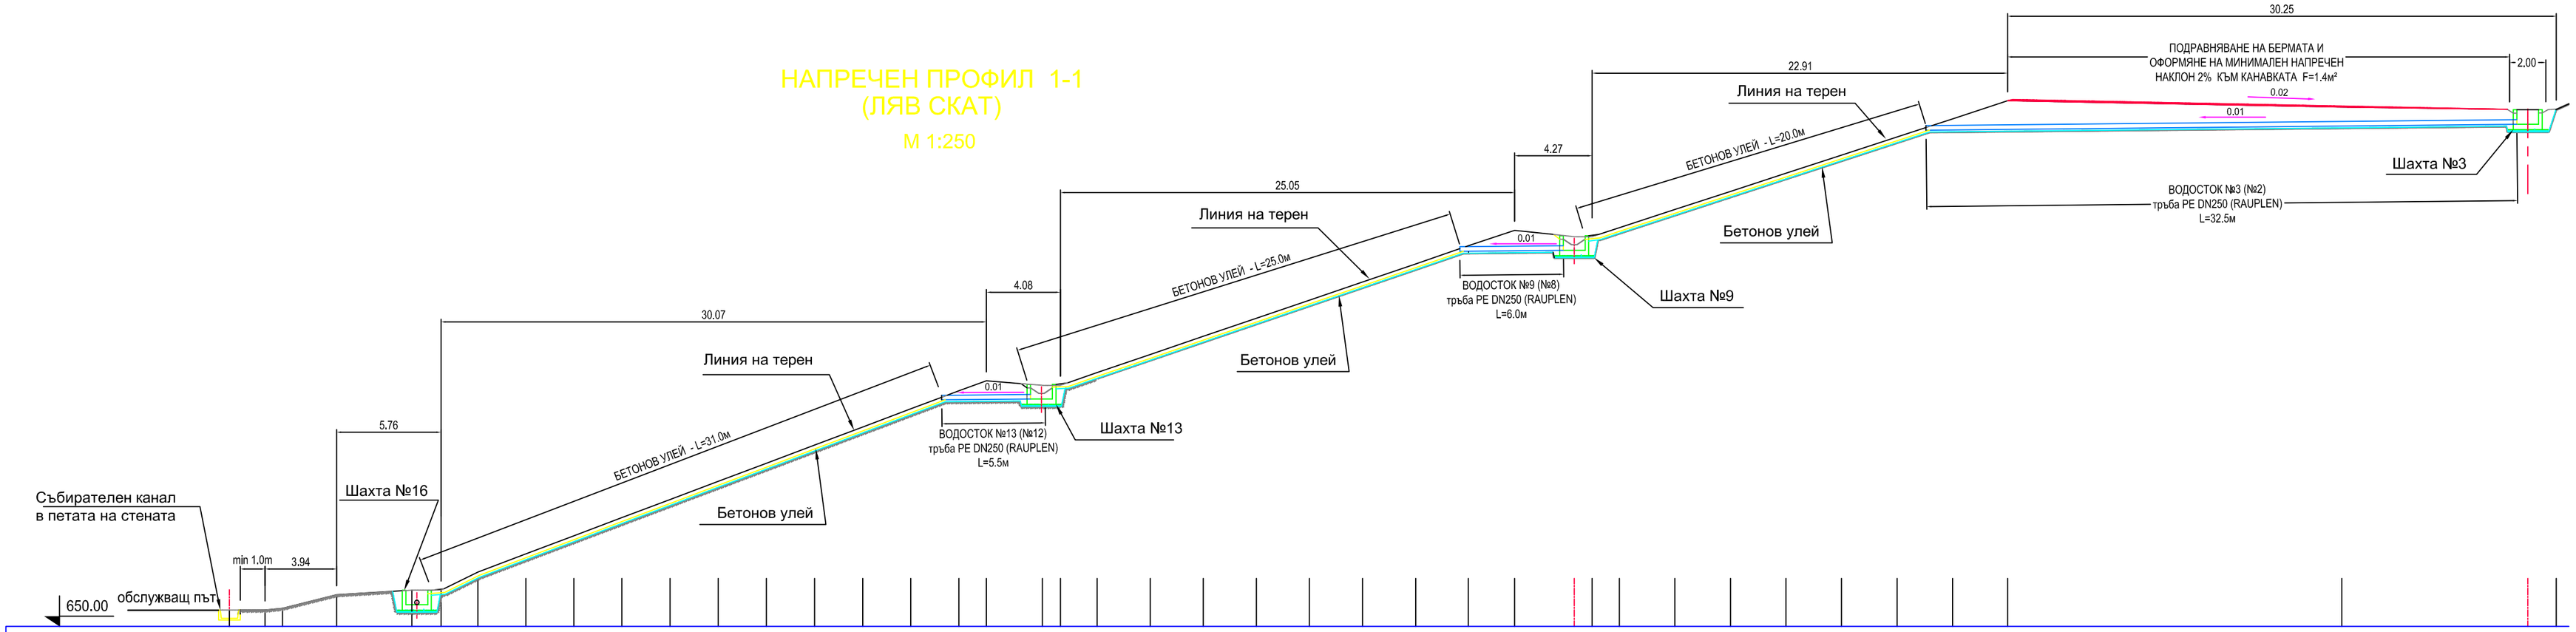

| | | |