НАДЛЪЖЕН ПРОФИЛ А-А
по ос канал (кота 678)
М 1:1000

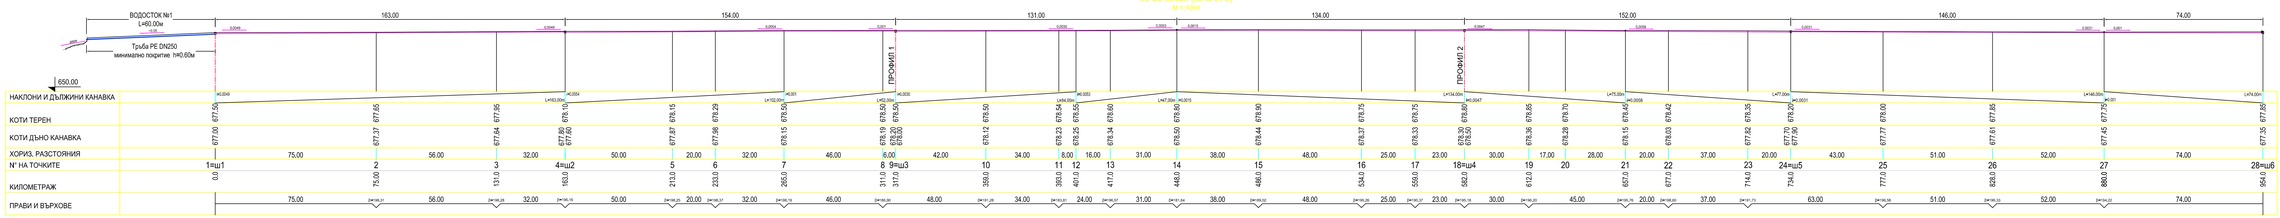

НАДЛЪЖЕН ПРОФИЛ В-В
по ос канал (кота 671)
М 1:1000

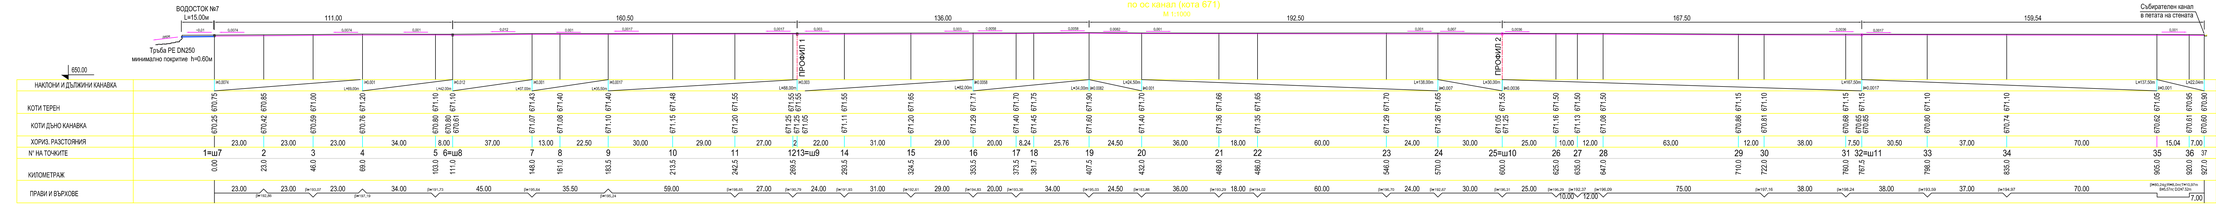

НАДЛЪЖЕН ПРОФИЛ С-С
по ос канал (кота 663)
М 1:1000

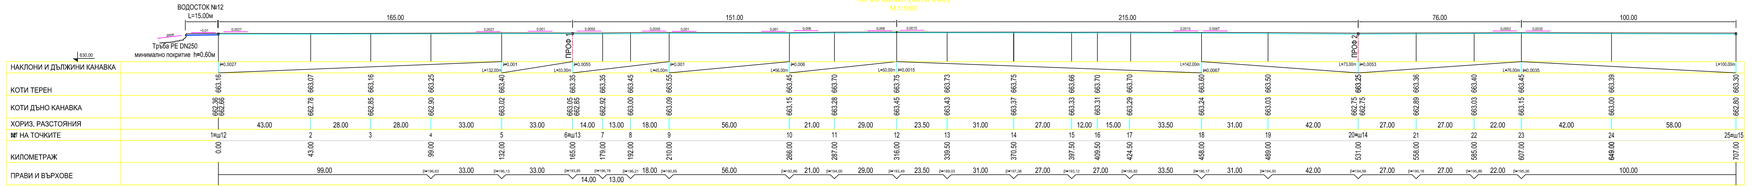

НАДЛЪЖЕН ПРОФИЛ D-D
по ос канал (кота 652)
М 1:1000

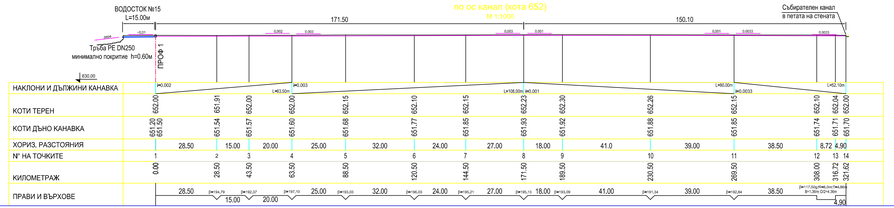

КЛИЕНТ: "ЕКОИНЖЕНЕРИНГ - РИ" ЕООД		ОБЕКТ: АВАРИЙНО-ВЪЗСТАНОВИТЕЛНИ РАБОТИ НА СТЕНАТА НА ДОСТОРАНИЩЕ КЪМ ПЗП "МЕТАЛУРГ"	ЧАСТ: ОК
ИЗГОТВИЛ:	ИМЕ:	ПОДПИС:	РЕДАКЦИЯ: 1
			ДАТА: 12.2025
ОТГОВОРЕН:	Т. ЧИТОВ	ОТВОСДЯВАНЕ НА БЕРМИТЕ И СПОСОБИТЕ	ФАЙЛ: 00
			МАЩАБ: 1:1000
ПРОВЕРИЛ:	Г. ВЕНКОВ	НАДЛЪЖНИ ПРОФИЛИ НА КАНАЛИТЕ ПО БЕРМИТЕ	ЛИСТ НА ЛИСТИ: 1
			ЛИСТ: 1
ОДОБРИЛ:	Л. ПЕТРОВ		ВАРИАНТ: 1
EP HYDRO POWER	ЕНЕРГОПРОЕКТ Хидроенергетика ООД	№239.00.0_R03-01.003	