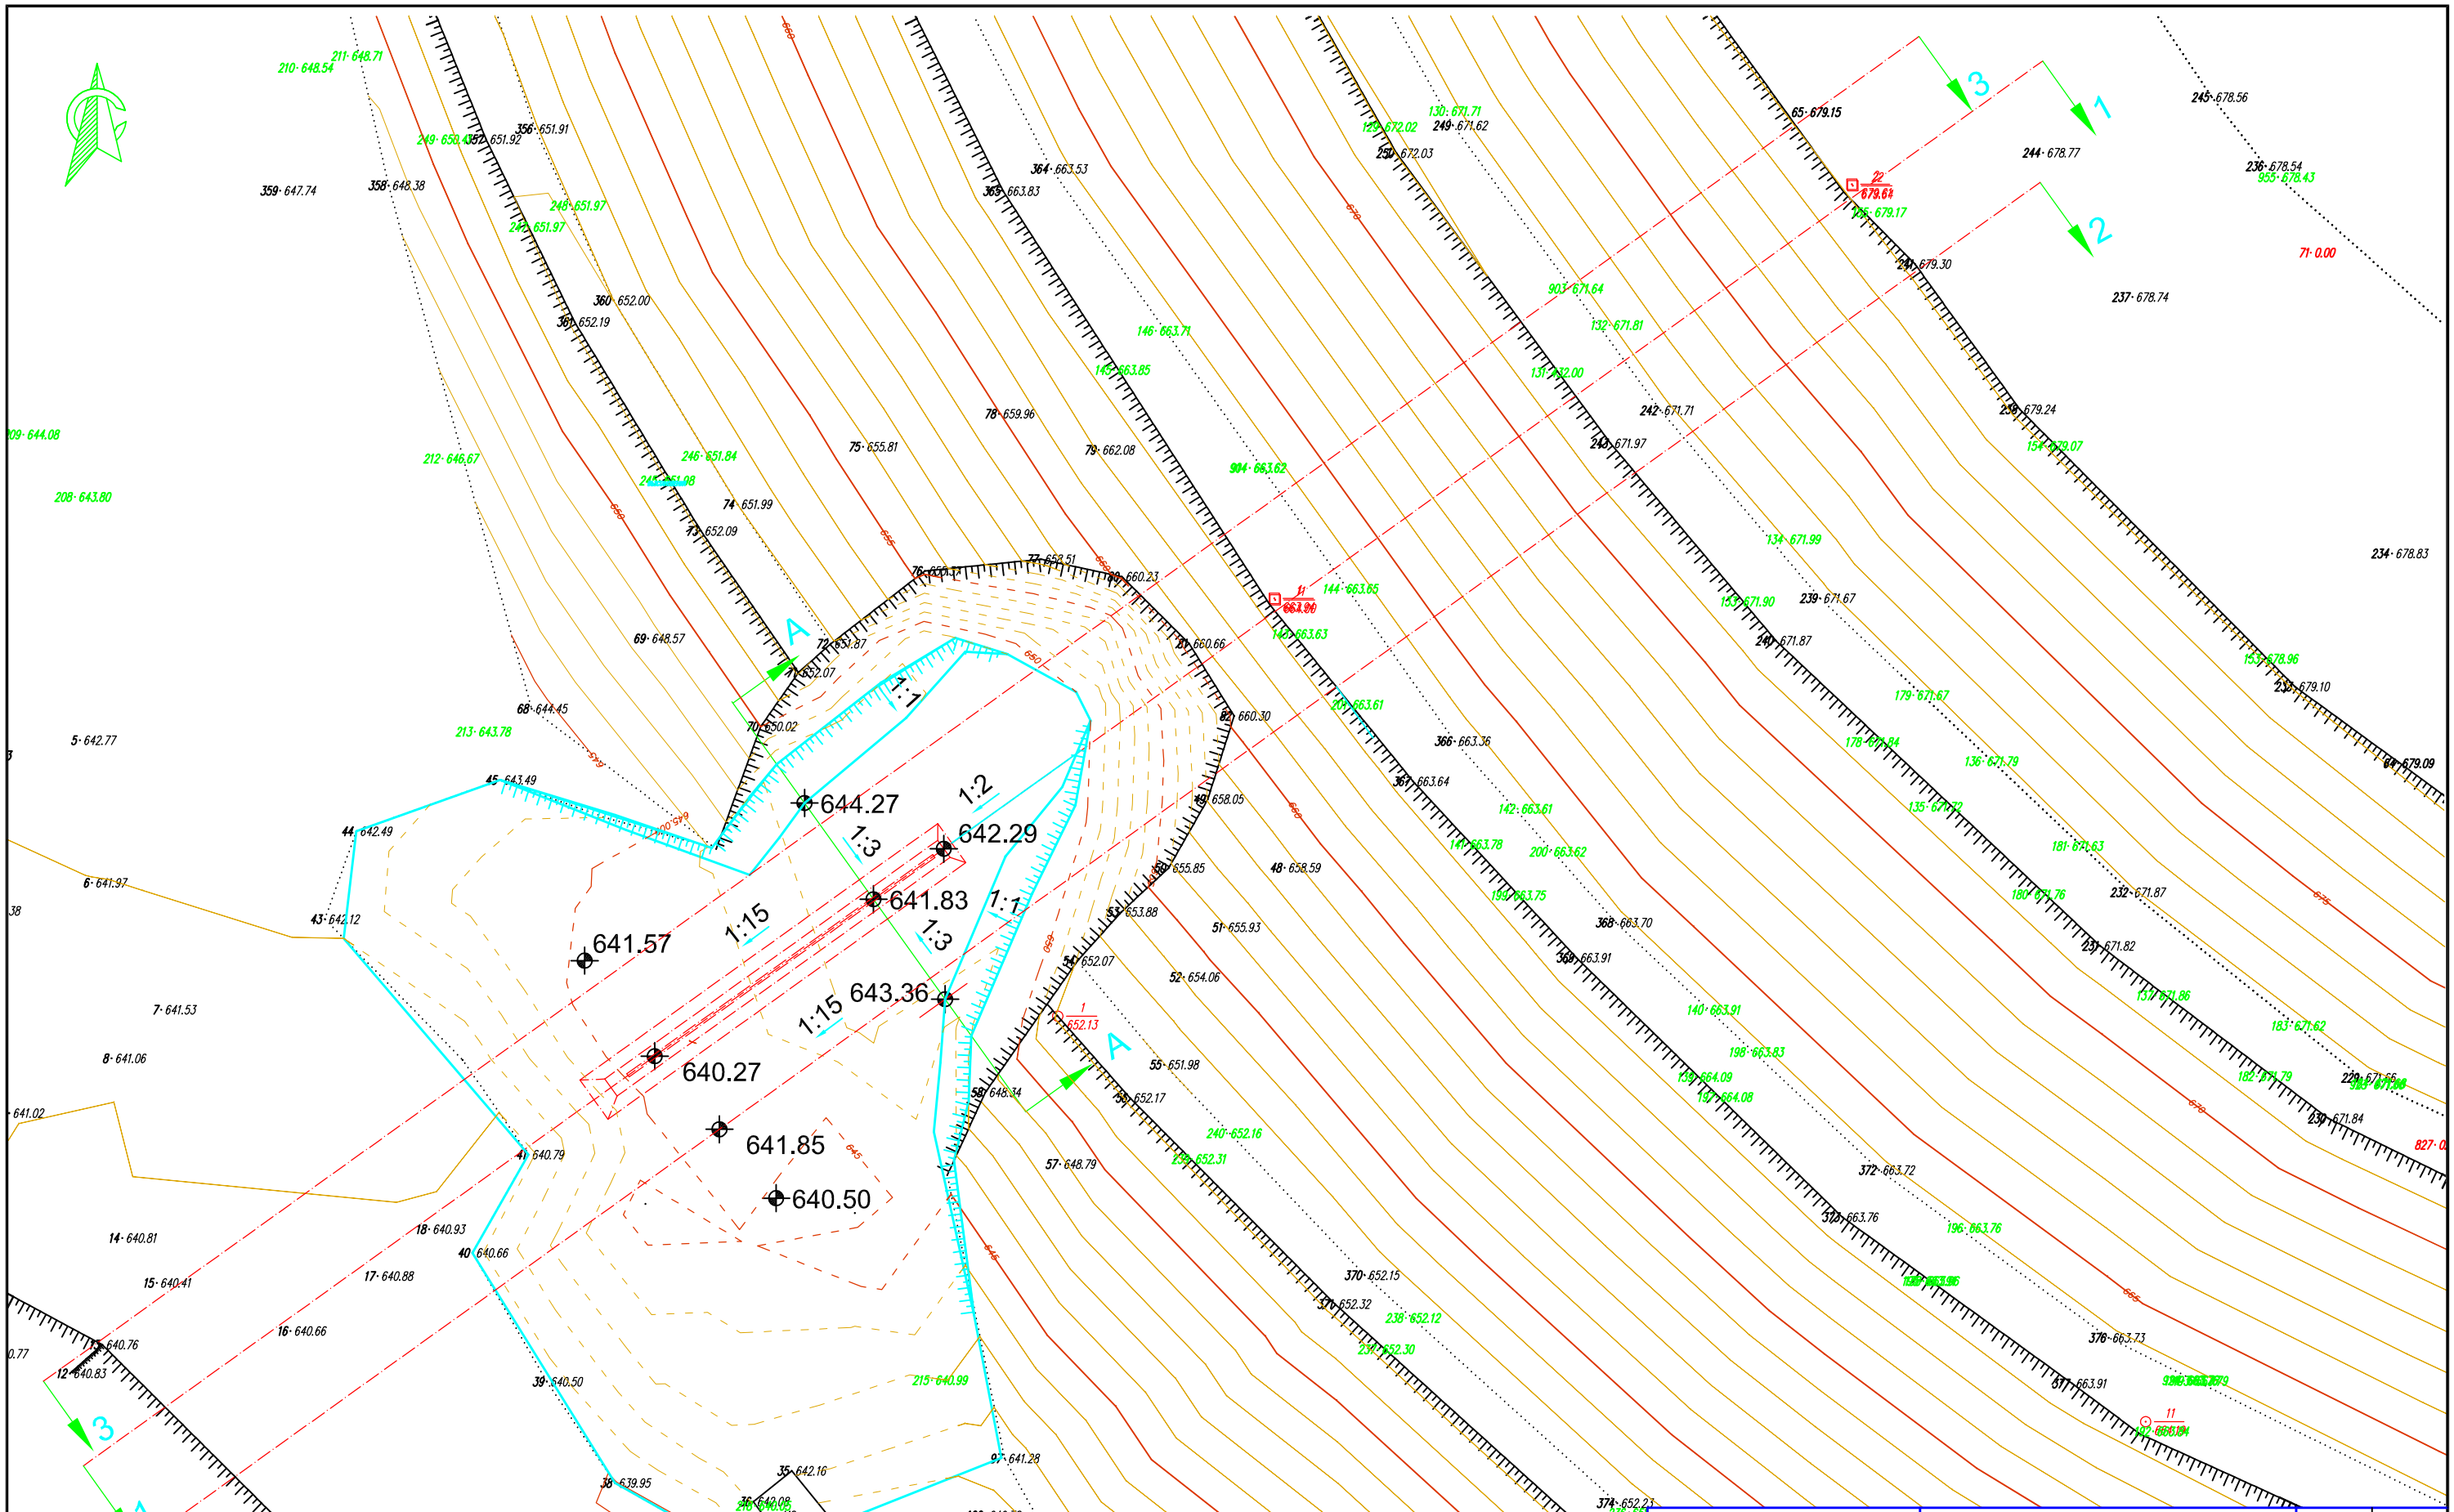

КЛИЕНТ: **"ЕКОИНЖЕНЕРИНГ - РМ" ЕООД**			ОБЕКТ: **АВАРИЙНО -ВЪЗСТАНОВИТЕЛНИ РАБОТИ НА СТЕНАТА НА ХВОСТОХРАНИЛИЩЕ КЪМ ПХП "МЕТАЛУРГ"**	ЧАСТ	СК
ИЗГОТВИЛ	ИМЕ	ПОДПИС		РЕДАКЦИЯ	1
ПРОЕКТАНТ	Т. ВАСИЛЕВА		ВЪЗСТАНОВЯВАНЕ УЧАСТЪКА НА СВЛАЧИЩЕТО	ДАТА	10.2006
ПРОВЕРИЛ	Ст. ВЕНКОВ		ПЛАН НА ОСНОВАТА НА УКРЕПВАЩИЯ НАСИП	ФАЗА	РП
ОДОБРИЛ	П. ПЕТРОВ			МЯРКА	m
				МАЩАБ	1:500
				ЛИСТ No	1
				ВС. ЛИСТА	1
				ФАЙЛ	239.00.0_R03-02.002.dwg

EP HYDRO POWER

ЕНЕРГОПРОЕКТ
Хидроенергетика ООД

№239.00.0_R03-02.002