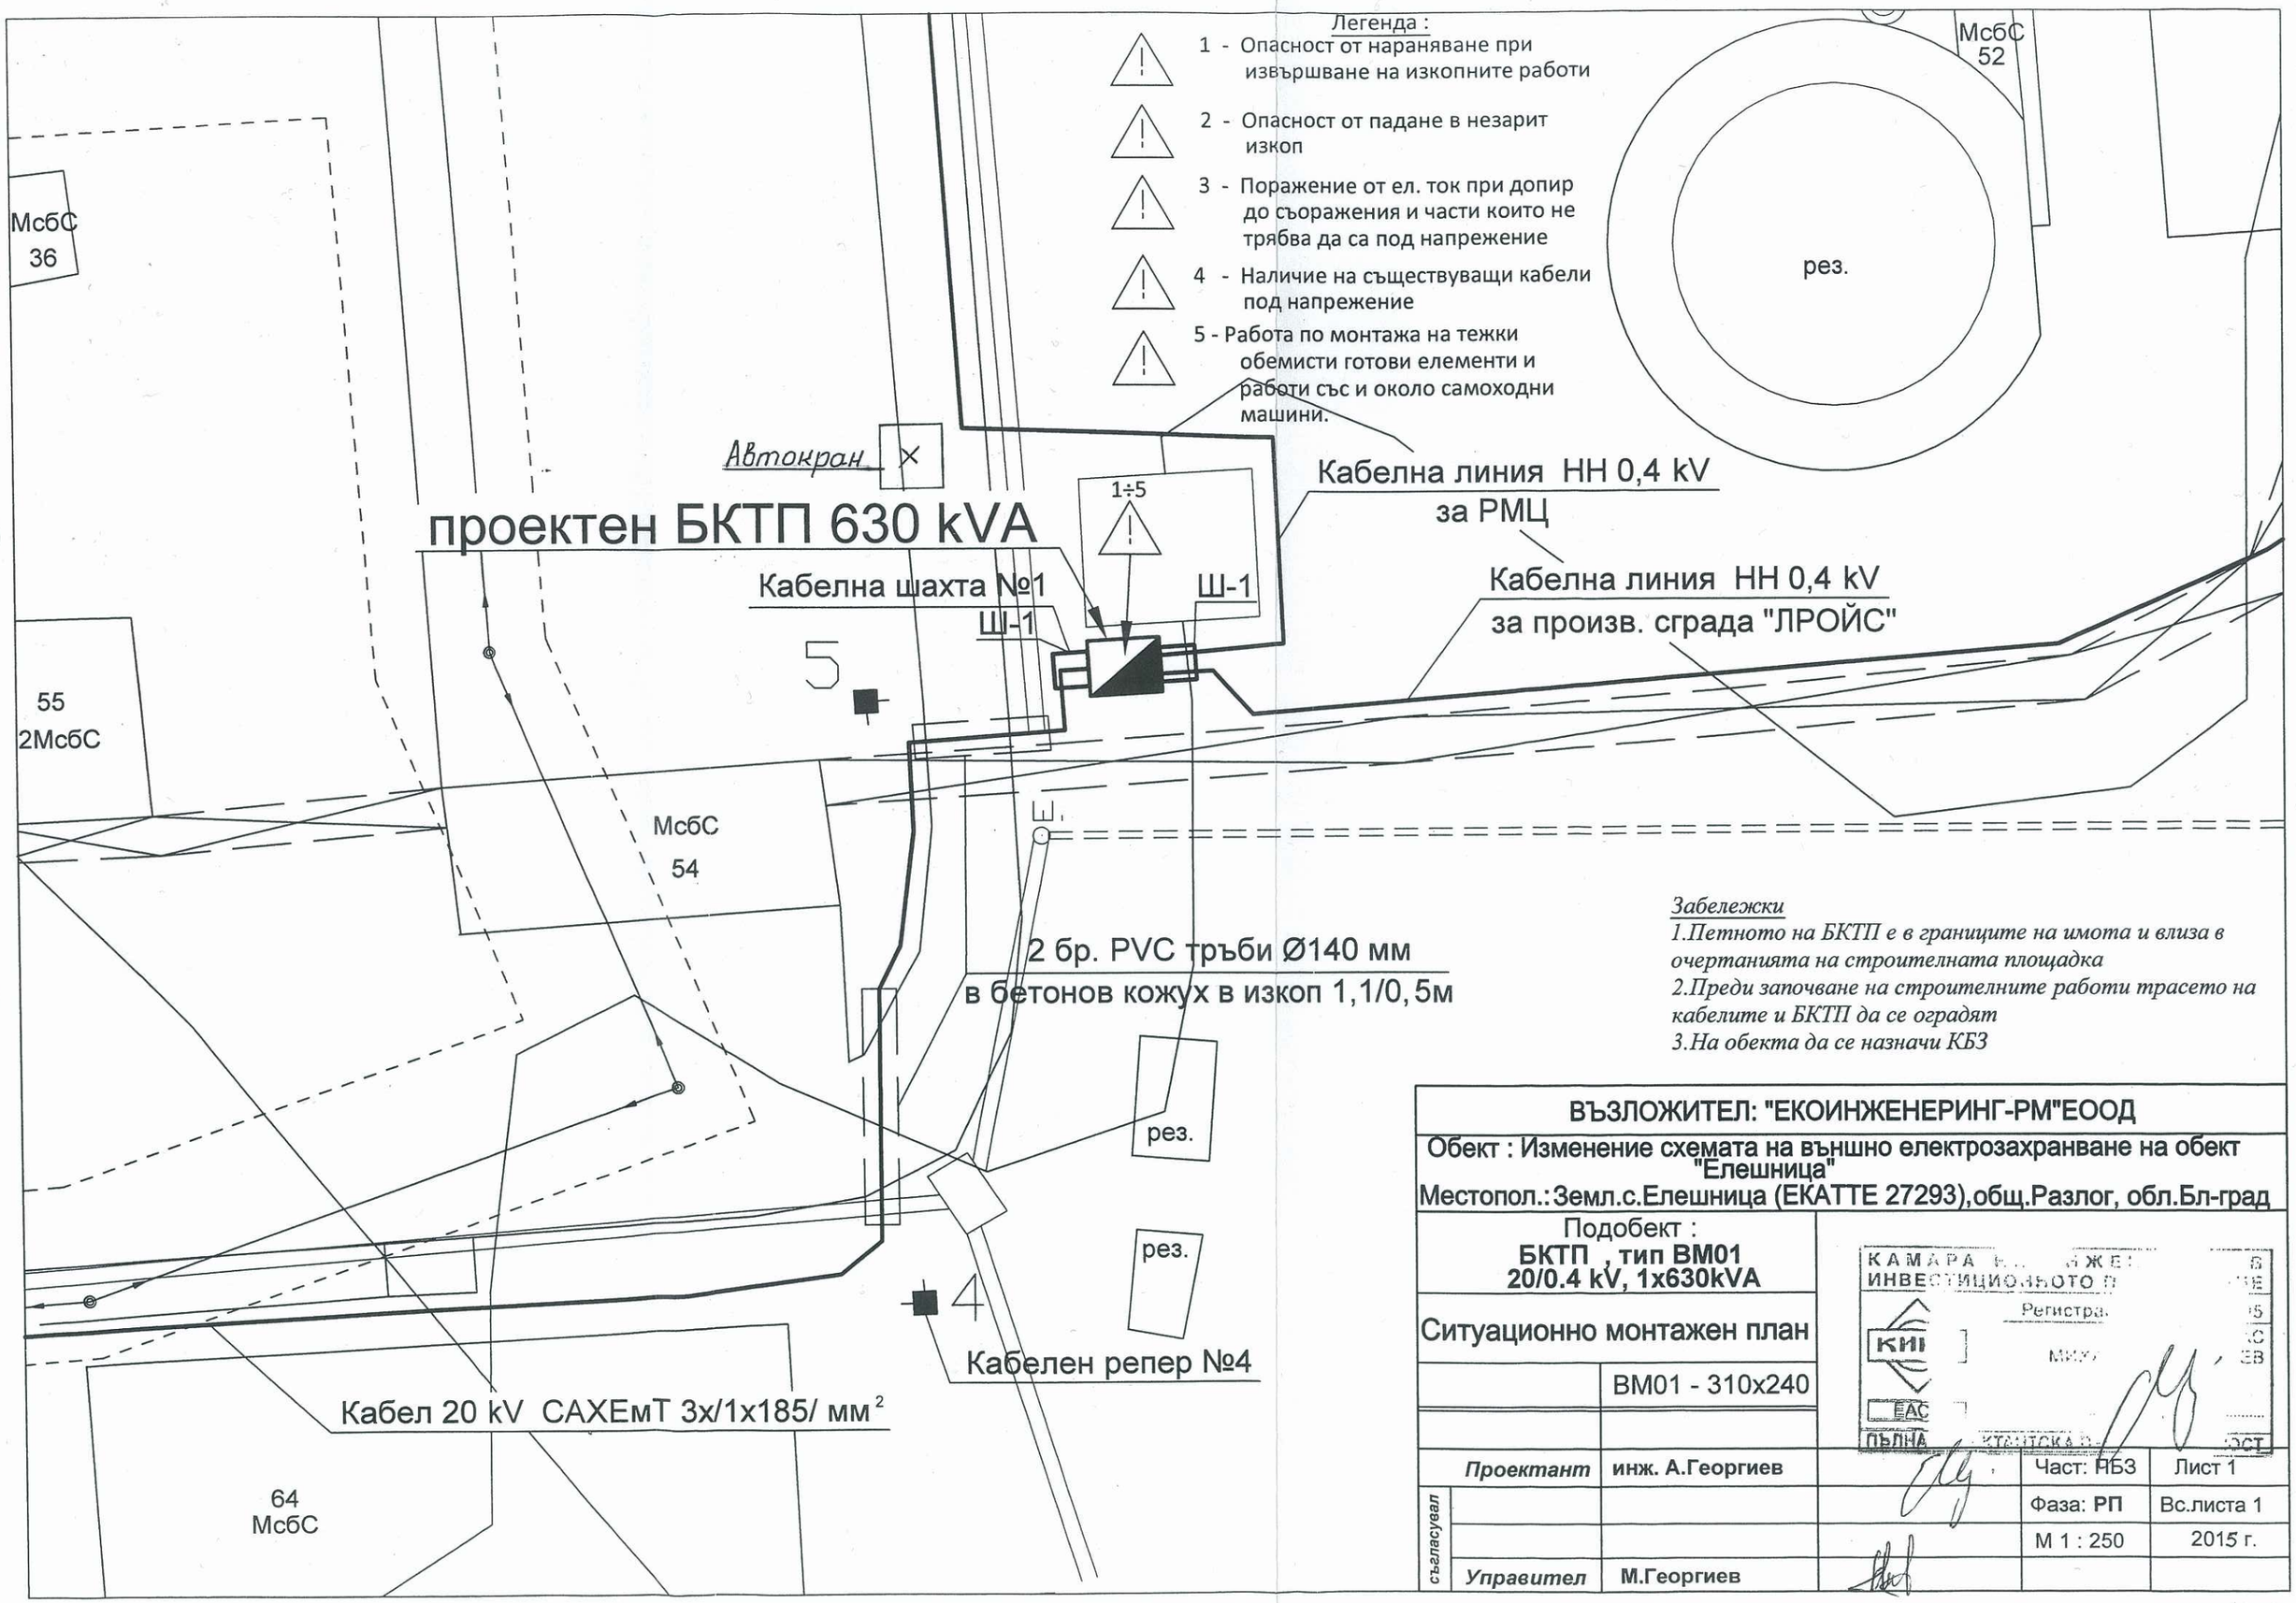

Забележки

1.Петното на БКТП е в границите на имота и влиза в очертанията на строителната площадка

2.Преди започване на строителните работи трасето на кабелите и БКТП да се оградят

3.На обекта да се назначи КБЗ

ВЪЗЛОЖИТЕЛ: "ЕКОИНЖЕНЕРИНГ-РМ"ЕООД				
Обект : Изменение схемата на външно електрозахранване на обект "Елешница" Местопол.:Земл.с.Елешница (ЕКАТТЕ 27293),общ.Разлог, обл.Бл-град				
Подобект : БКТП , тип ВМ01 20/0.4 kV, 1x630kVA		КАМАРА НА ИНЖЕНЕРИТЕ В ИНВЕСТИЦИОННОТО ПРОЕКТИРАНЕ Регистра КИ МИХ ЕАС ПЪЛНА ПРОЕКТАНТСКА ПРАВОСТ		
Ситуационно монтажен план				
	ВМ01 - 310x240			
Проектант	инж. А.Георгиев		Част: ПБЗ	Лист 1
съгласувал			Фаза: РП	Вс.листа 1
			М 1 : 250	2015 г.
Управител	М.Георгиев			