НАДЛЪЖЕН ПРОФИЛ
ОБЕКТ: Изменение схемата на външно електрозахранване на обект "Елешница"
ПОДОБЕКТ: Кабелна линия 20kV и кабелна линия НН

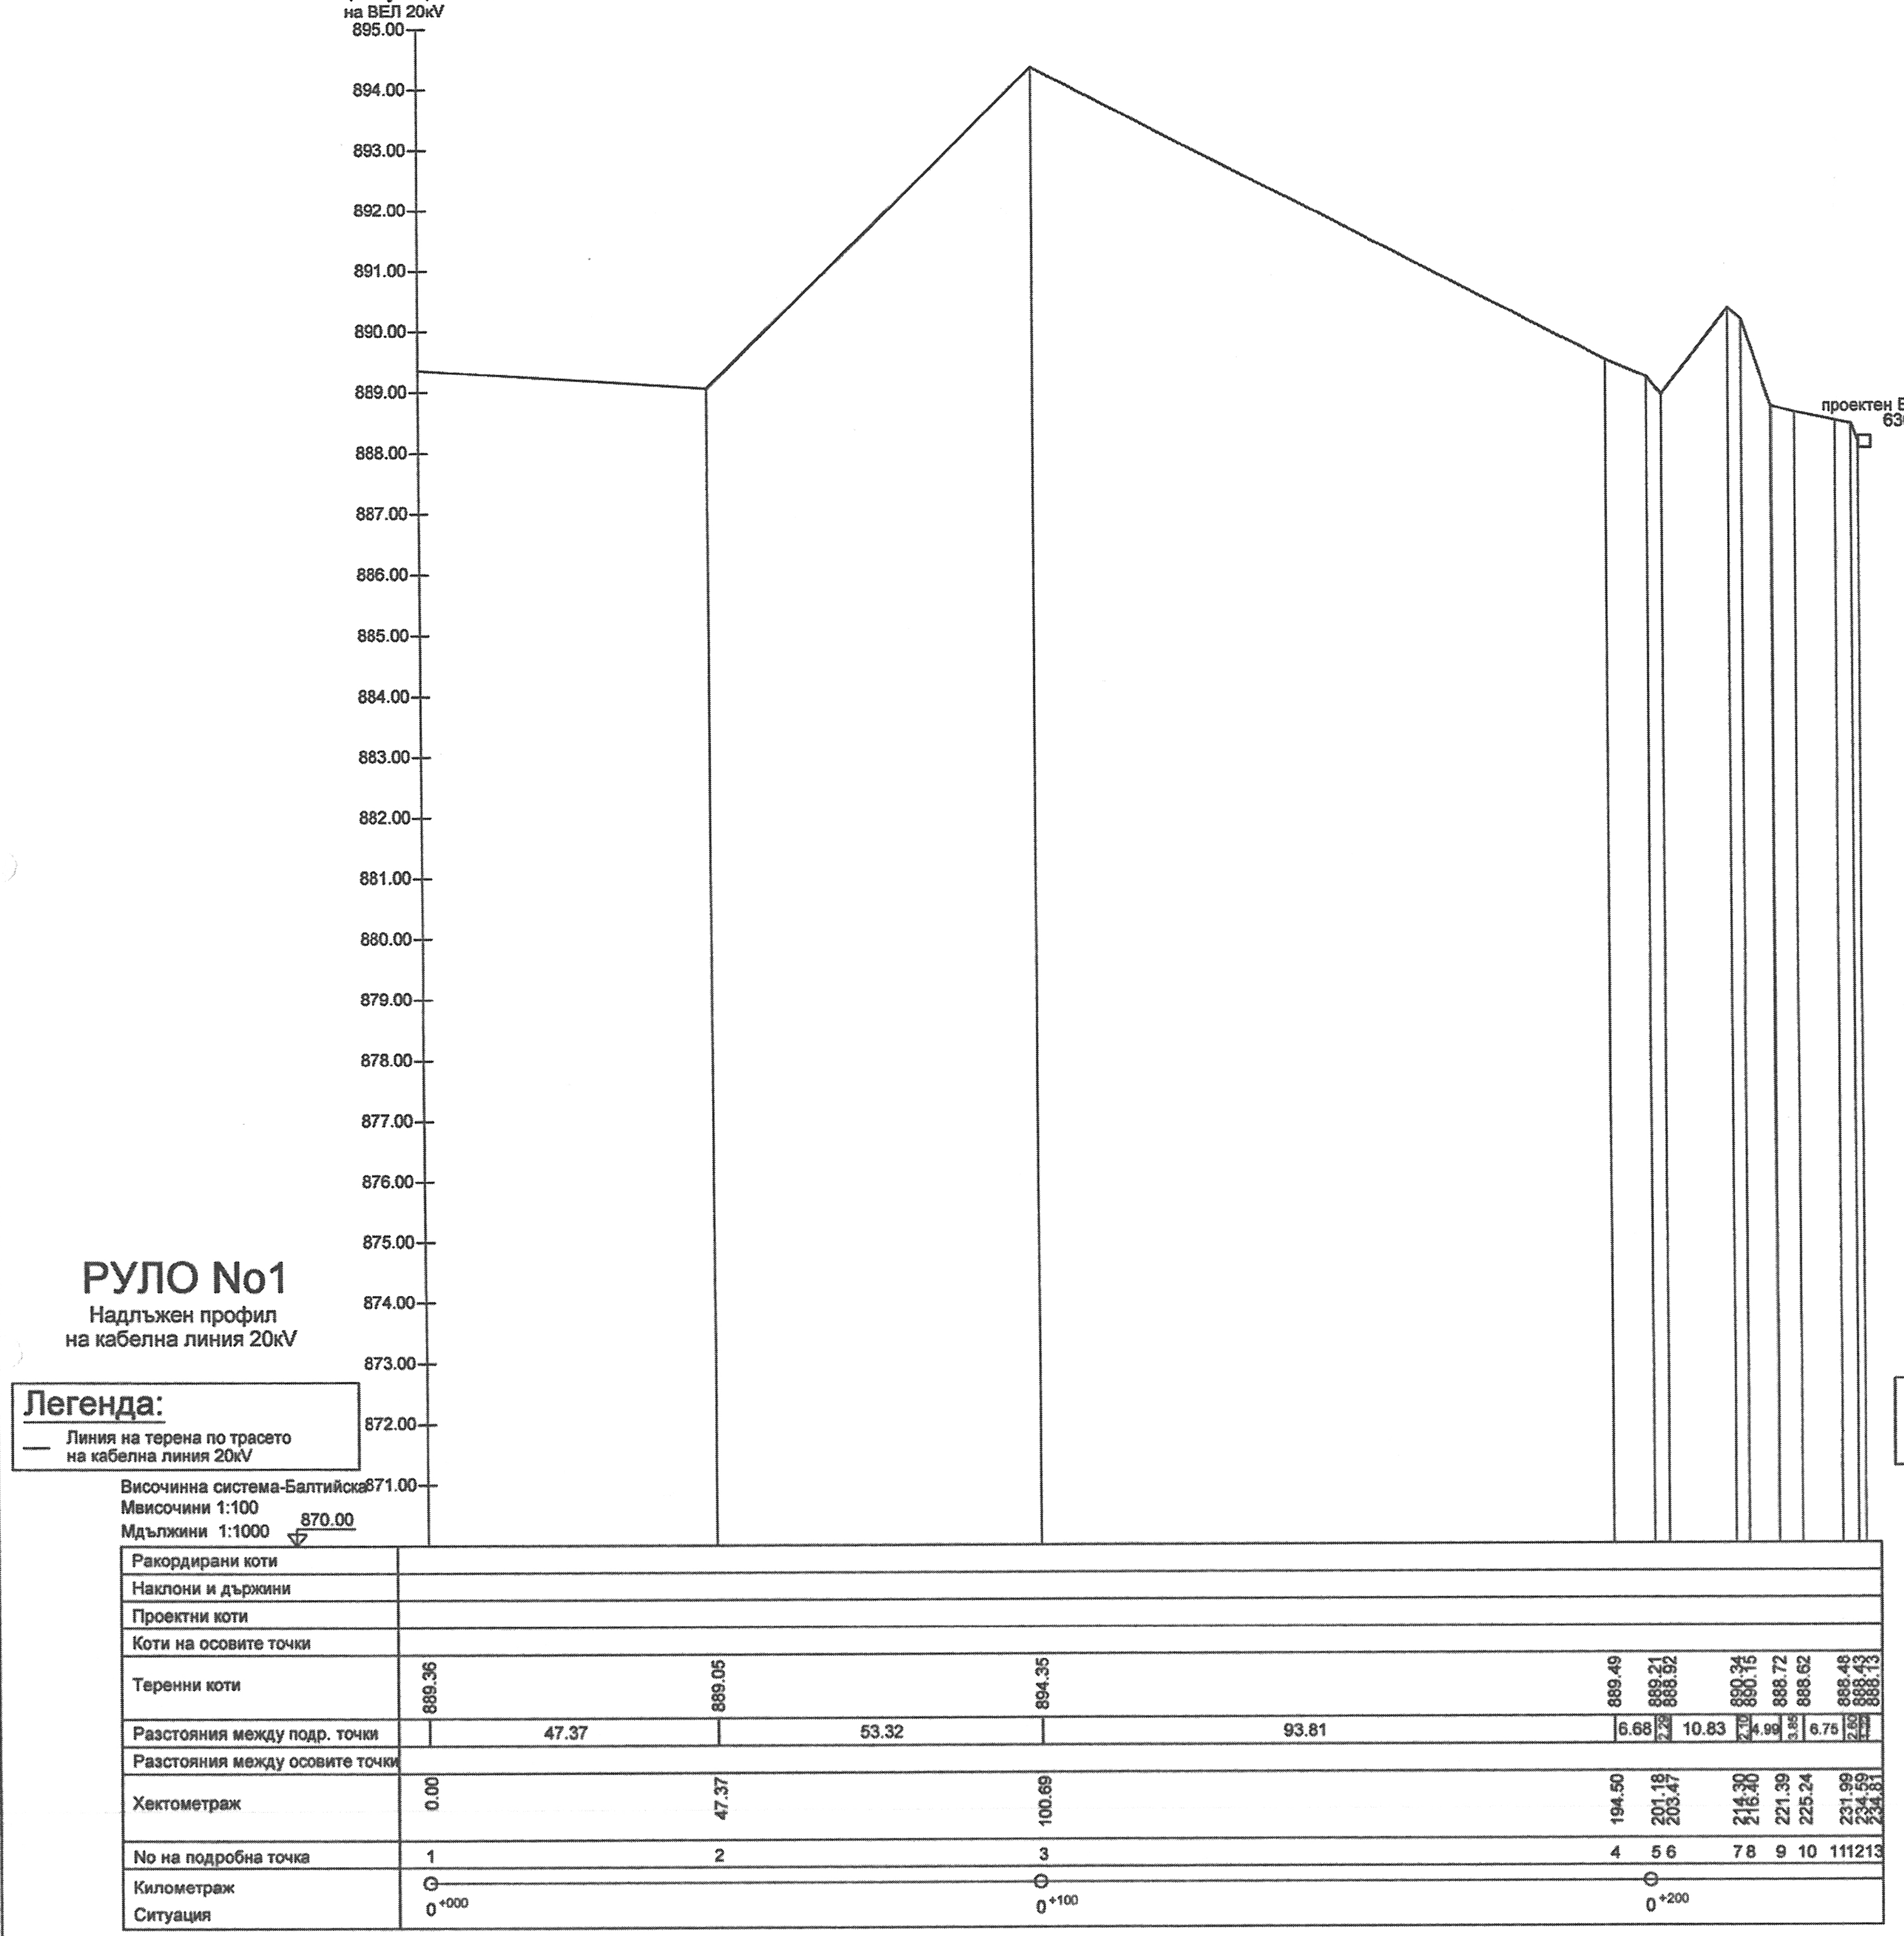

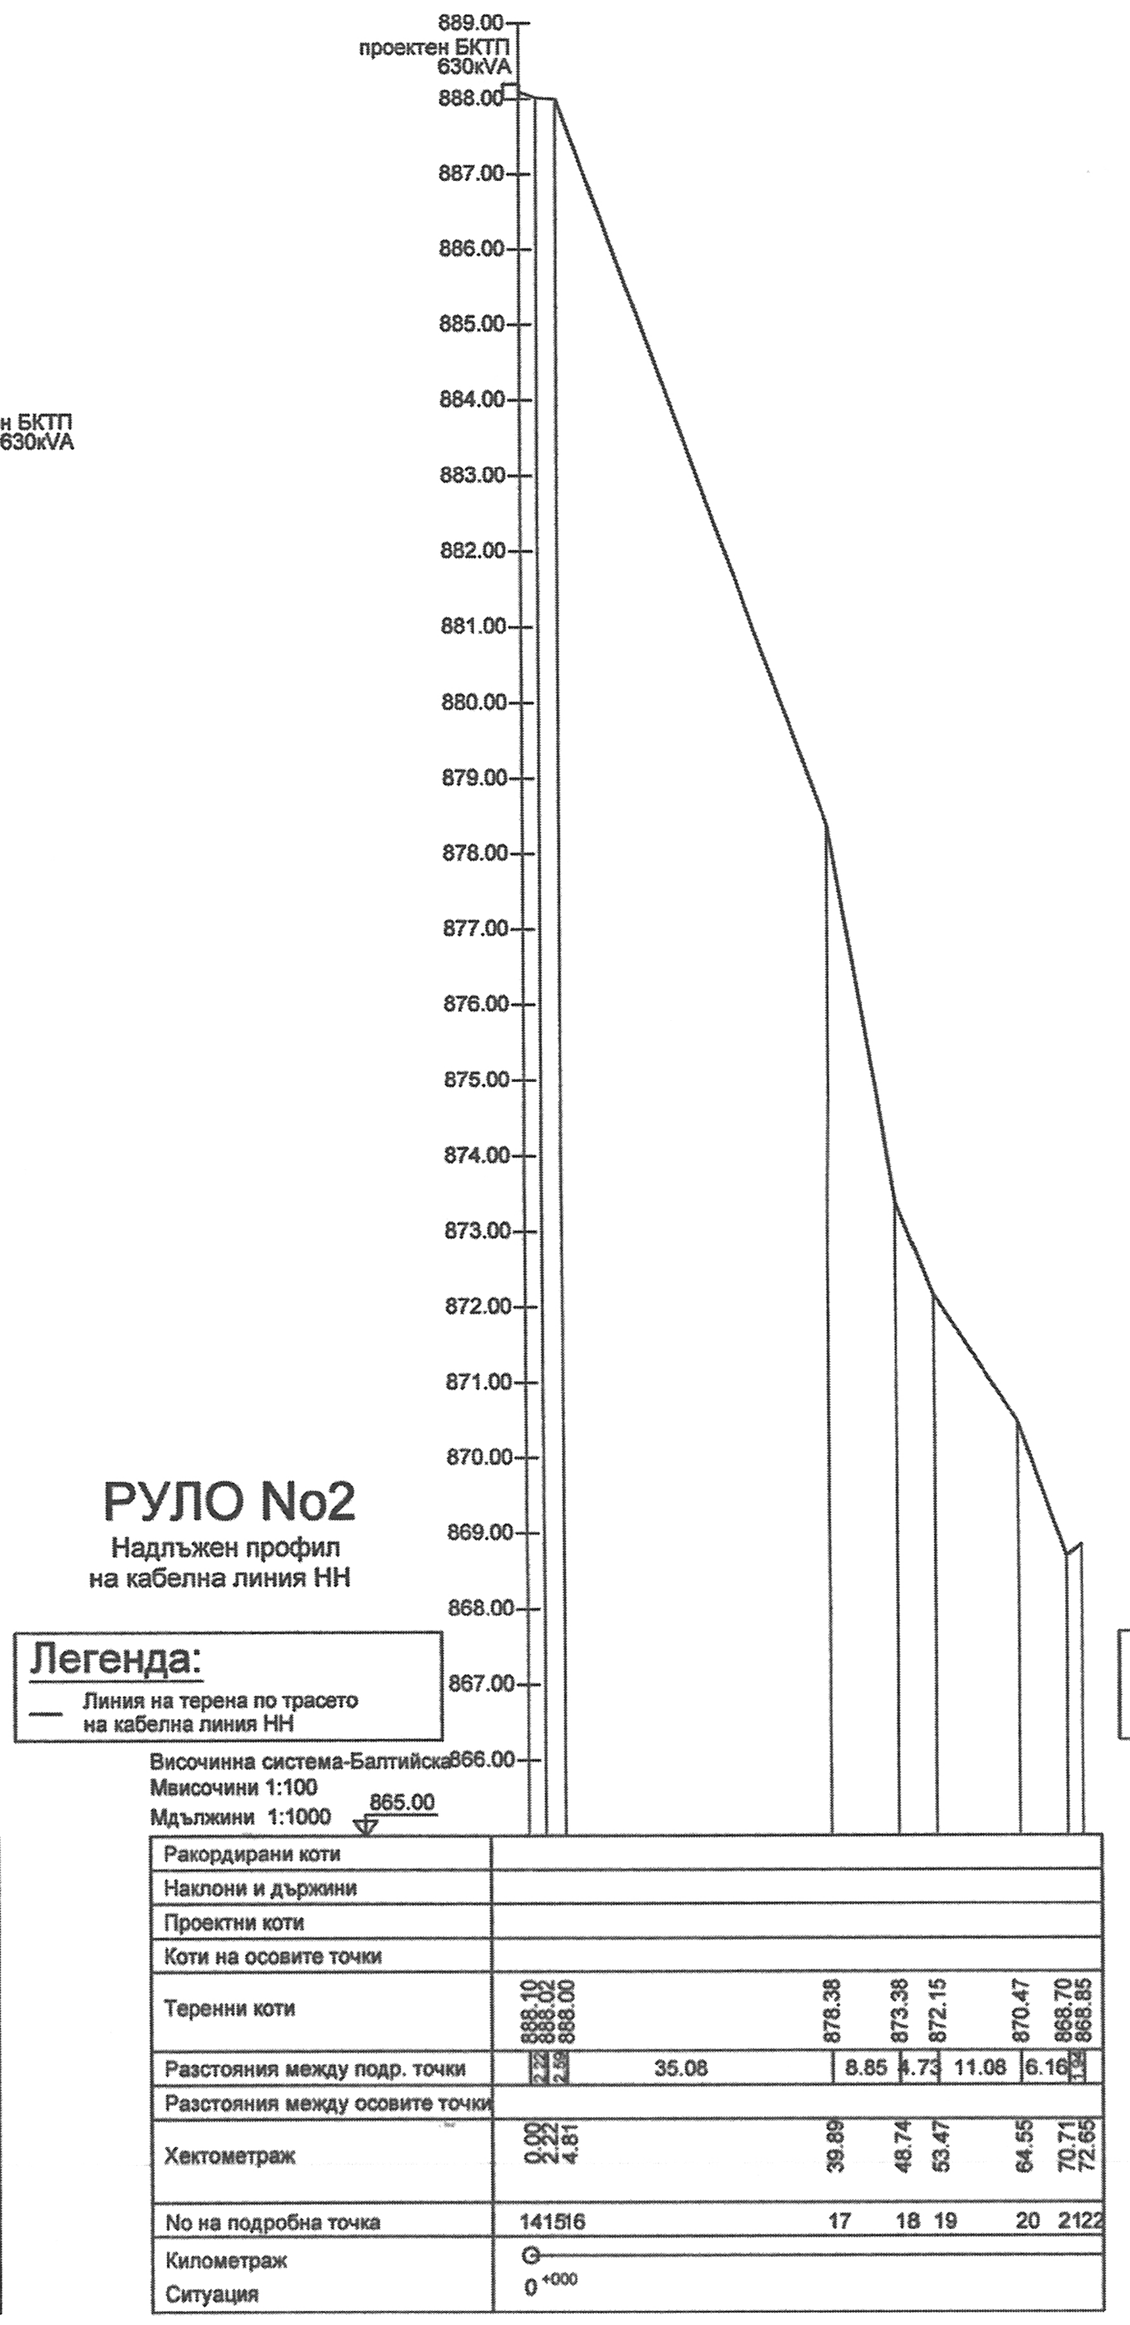

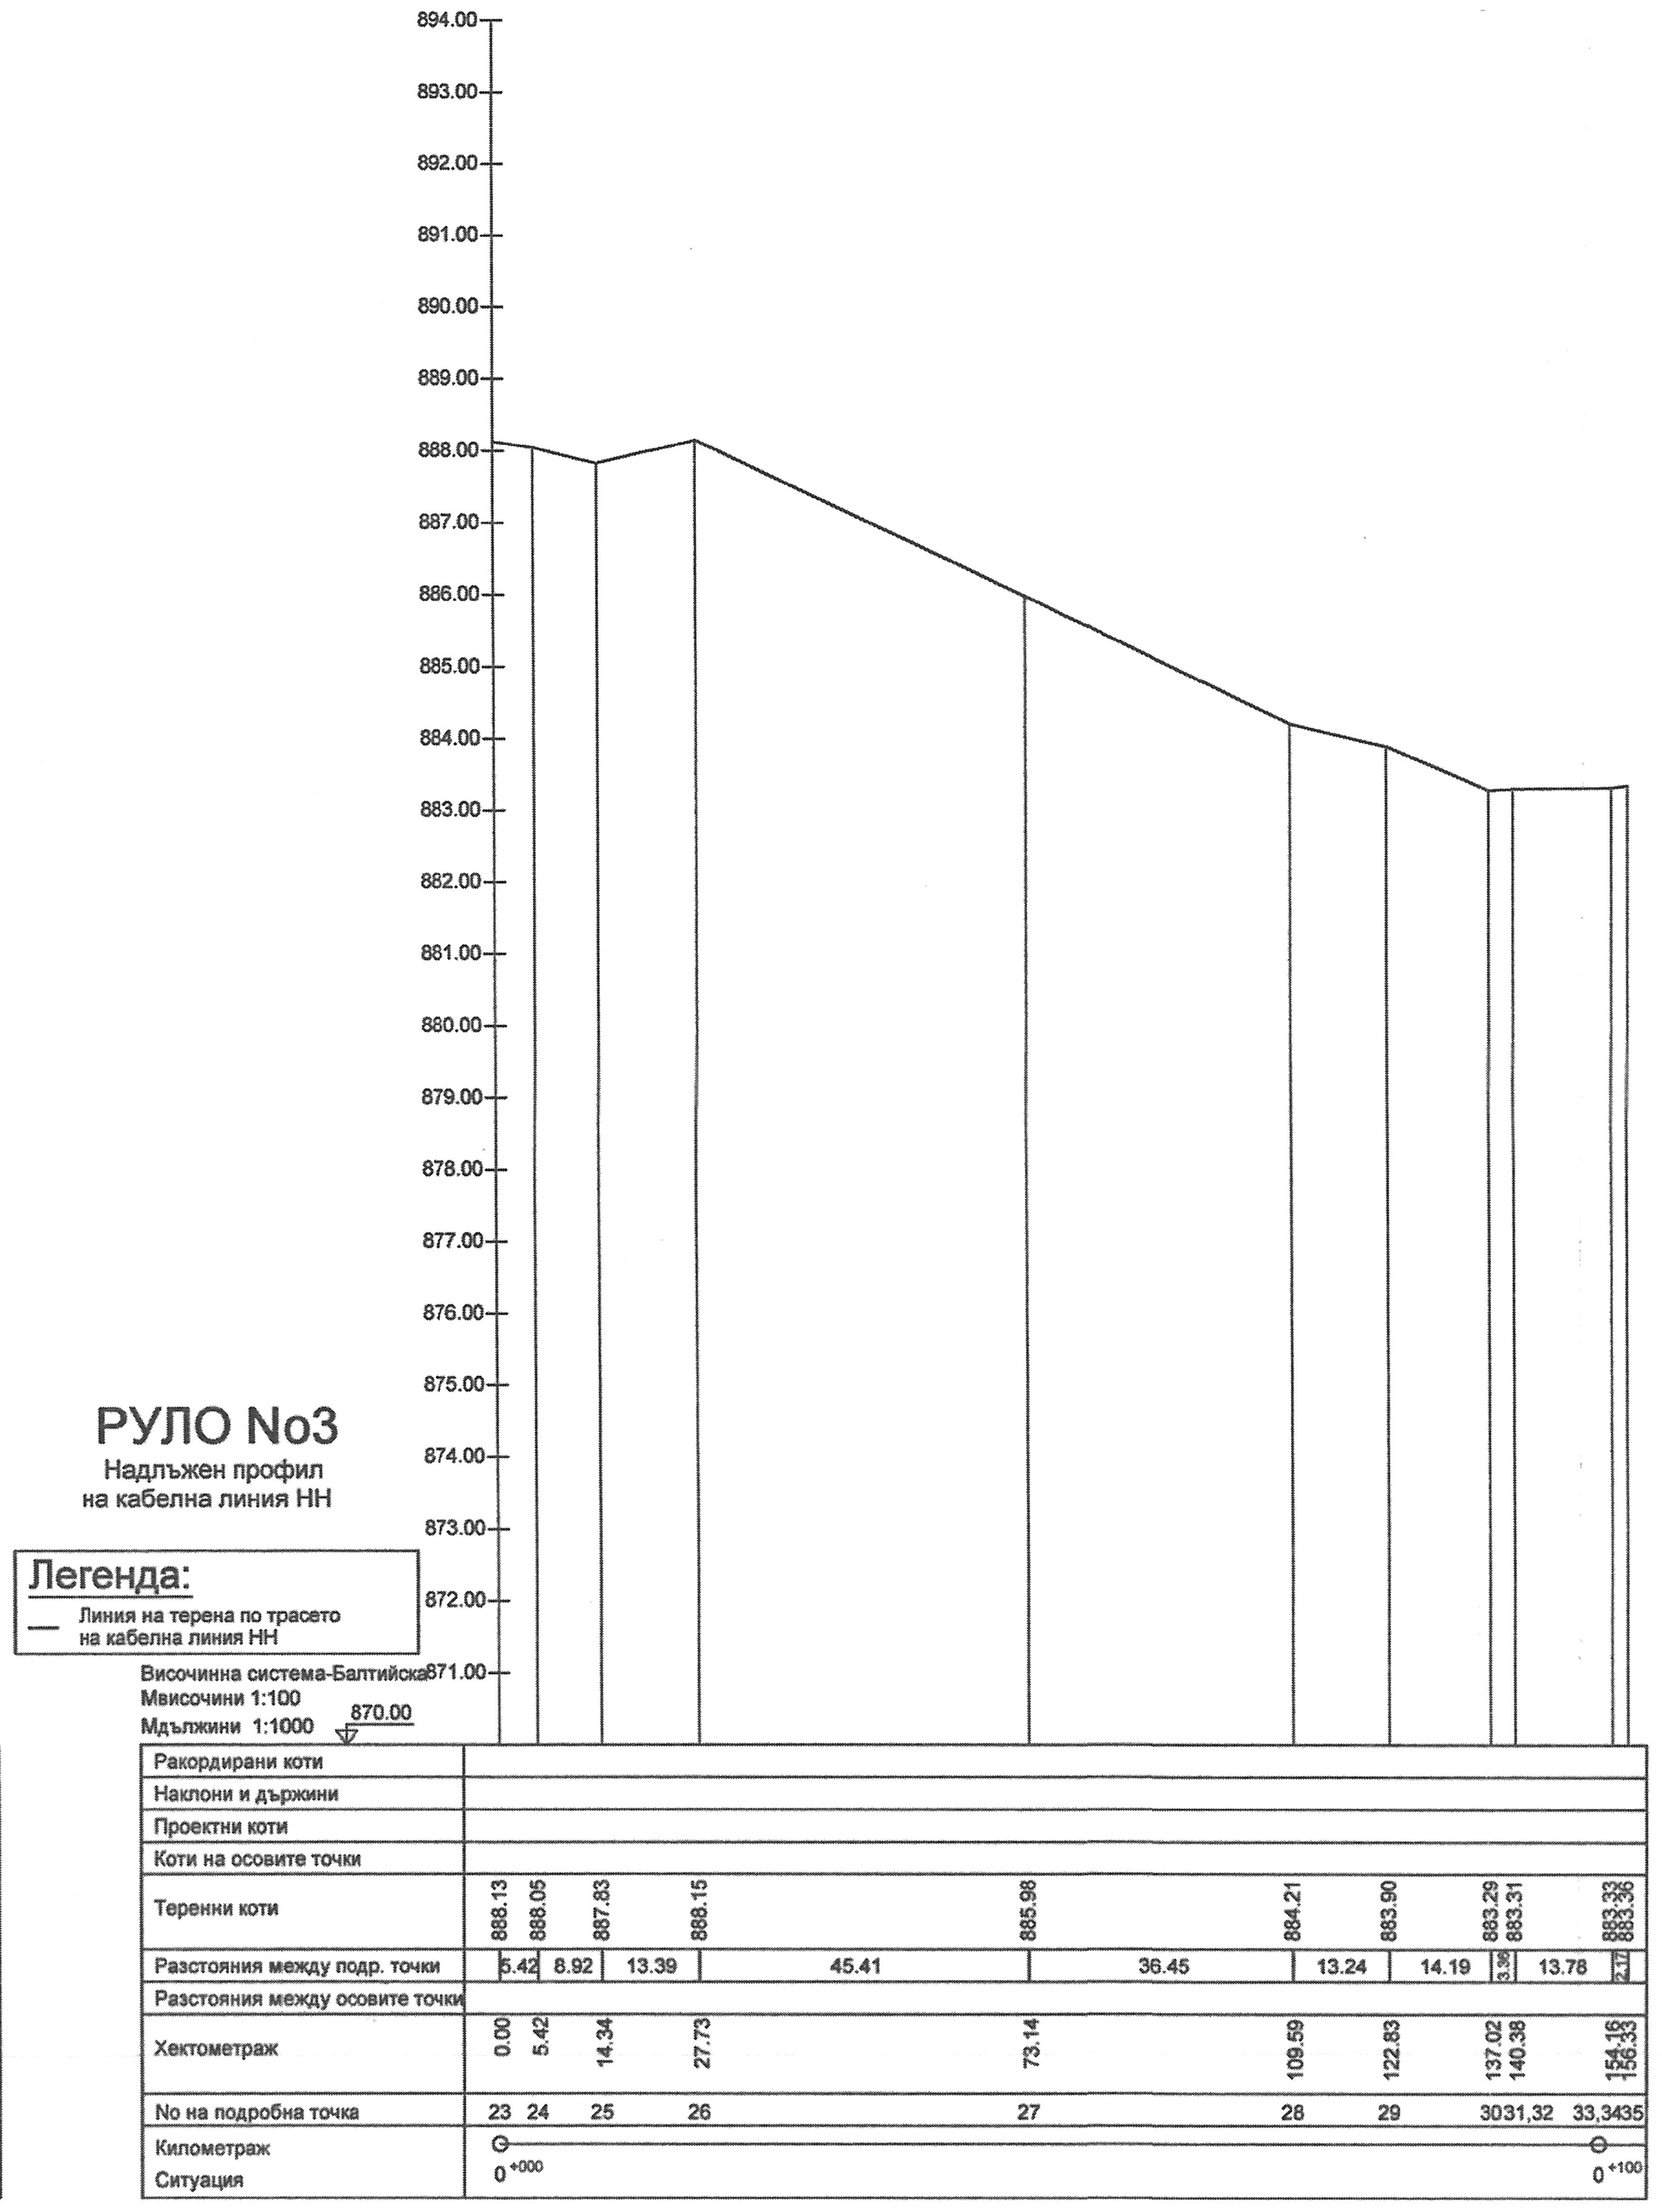

КАМАРА НА ИНЖЕНЕРИТЕ В ИНВЕСТИЦИОННОТО ПРОЕКТИРАНЕ
Регистрационен № 05603
инж. ИВАН ТОМОВ БЕЛЕЖКОВ
ГПГЛ
ПЪЛНА ПРОЕКТАНТСКА ПРАВОСПОСОБНОСТ

"БЛАГОЕВГРАДСКИ ТЕРИТОРИАЛЕН КАДАСТЪР" ЕООД
БЛАГОЕВГРАД, ул. "Иван Михайлов"49, тел./факс: 073/88 56 21, e-mail: t_kad_bl@mbox.contact.bg

ВСИЧКИ ПРАВА ЗАПАЗЕНИ!Никаква част от този чертеж не може да се размножава и запазва в преразписаема система или предава в каквато и да е форма или чрез каквито и да е средства - електронни, механични, фотокопирни или записващи по друг начин без предварително разрешение на "БЛАГОЕВГРАДСКИ ТЕРИТОРИАЛЕН КАДАСТЪР"ЕООД.

ВЪЗЛОЖИТЕЛ: "ЕКОИНЖЕНЕРИНГ-РМ"ЕООД

ОБЕКТ:	Изменение схемата на външно електрозахранване на обект "Елешница"		
ПОДОБЕКТ:	Кабелна линия 20kV и кабелна линия НН		
МЕСТОПОЛ.:	Землище с.Елешница (ЕКАТТЕ 27293), община Разлог, област Благоевградска		
ЧАСТ:	Геодезия	ДАТА:	05.2015г.
ФАЗА:	РАБОТЕН ПРОЕКТ	МАЩАБ:	1:1000 1:100
ЧЕРТЕЖ:	Надлъжен профил		черт. 3/3
ПРОЕКТАНТИ:	инж. Иван Бележков		
	инж. Десислава Томова		
УПРАВИТЕЛ:	инж. Иван Бележков		