


Показател	Данни
Обект	Рудник „Пробойница“
Минен обект	Щолна №4
Землище	С. Заноге, община Своге, област София
EКАТТЕ	30329
Идентификатор подотдел	30001
Площ в кв. м.	37670
Вид територия	Горско стопанство
Вид подотдел	Издънково насаждение
Вид гори	За прерастване
Предназначение	Стопанско
Вид собственост	Държавна публична

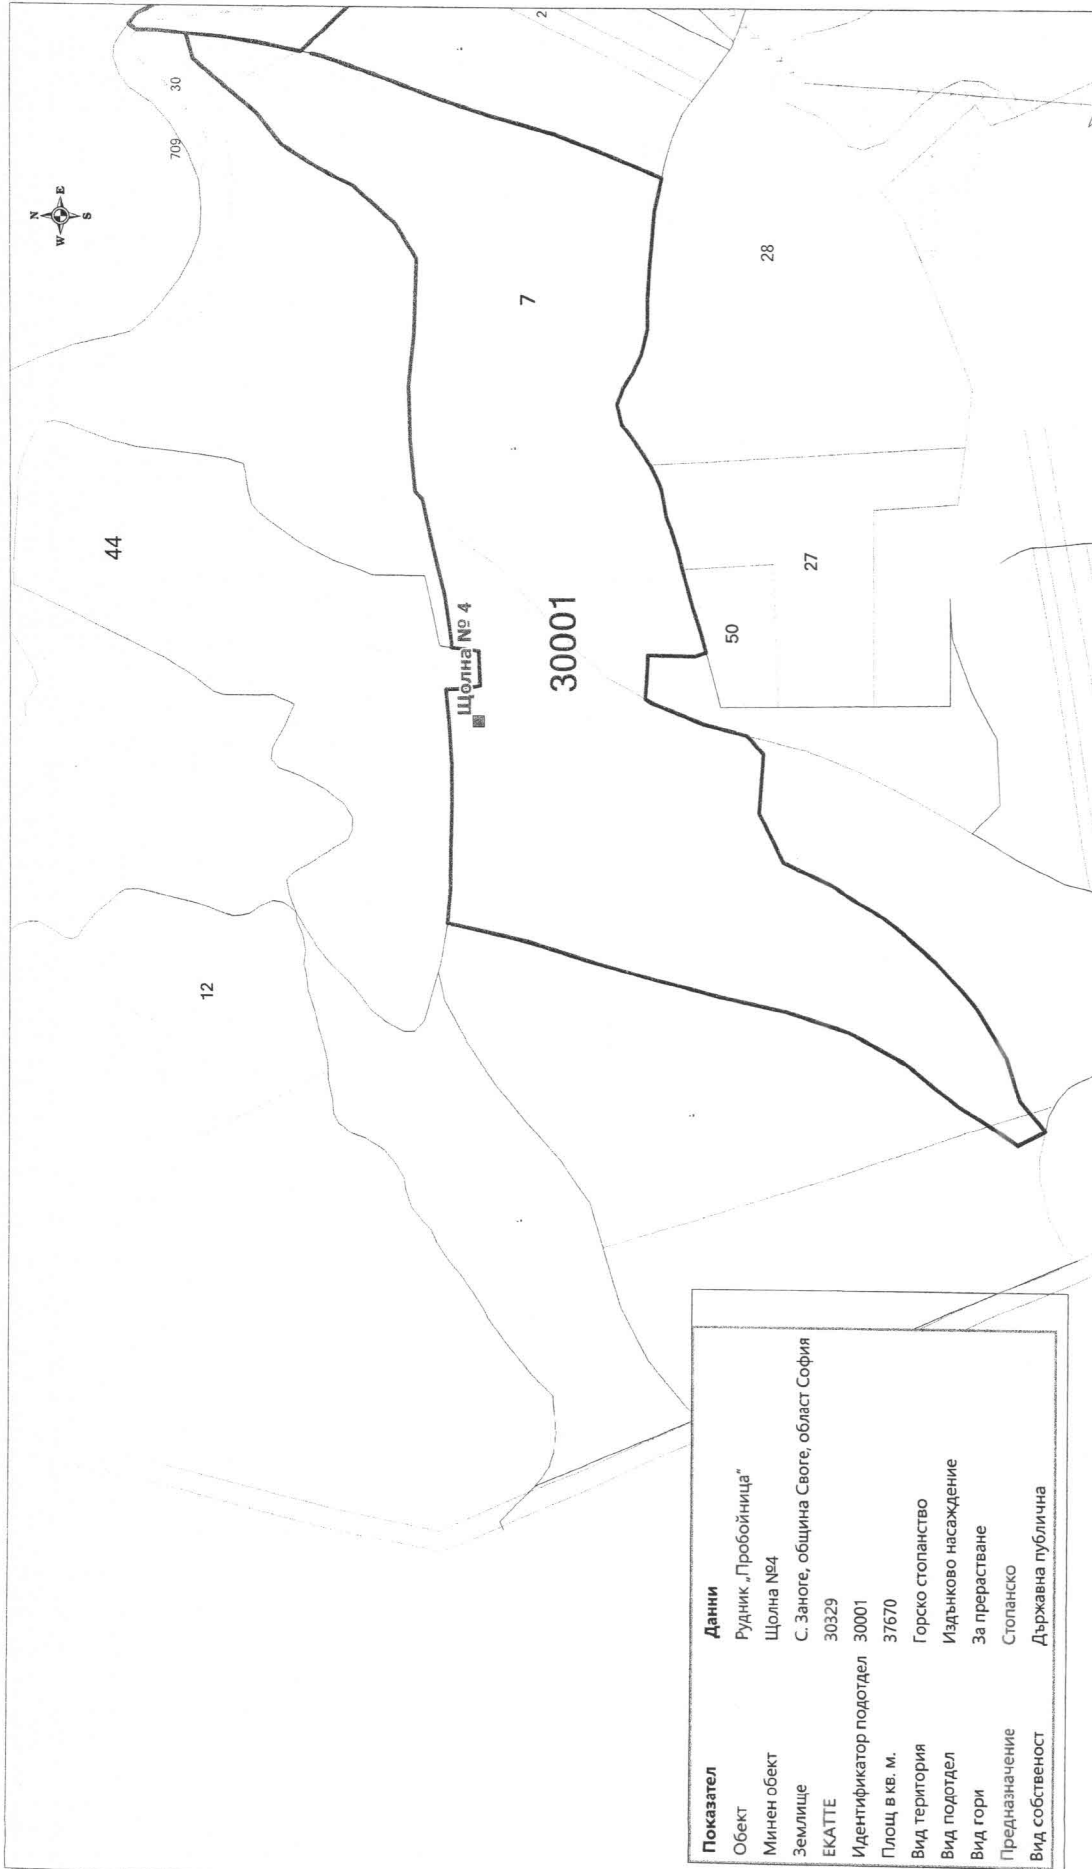

Източник: Извадка от КВС, цифров формат, предоставена от МЗХ по Договор РД50-117 от 13.08.2015 г. и геодезично заснемане 2015 г. За служебно ползване!

Изпълнител: "БТ Инженеринг" ЕООД			Възложител: "ЕКОИНЖЕНЕРИНГ - РМ" ЕООД		
Длъжност	Име	Подпис	Дата	Фаза	Договор №28 от 15.08.2015 г.
Управител	д-р инж. Ботьо Табаков		август, 2015	РП	Мащаб 1:2000
Р-л проект	инж. Светослав Славов			Приложение №	Брой приложения
Изготвил	инж. Лега Мирчева			2	4
			Обект: ЕПД "БАЛКАН" ООД, "Техническа ликвидация на хоризонтални минни изработки и подземен шахтов комплекс"		
			Подобект: Укрепване и затваряне на отворени минни изработки; у-к "Пробойница" - Щолна 3, Щолна 4; у-к "Химата" - Щолна 5; у-к "Еленас дол" - Щолна 6		
			Приложение: Ситуационен план на Щолна 4 (у-к "Пробойница") и засенятия имот		