


М 1:200

Надлъжен профил Щолна 5

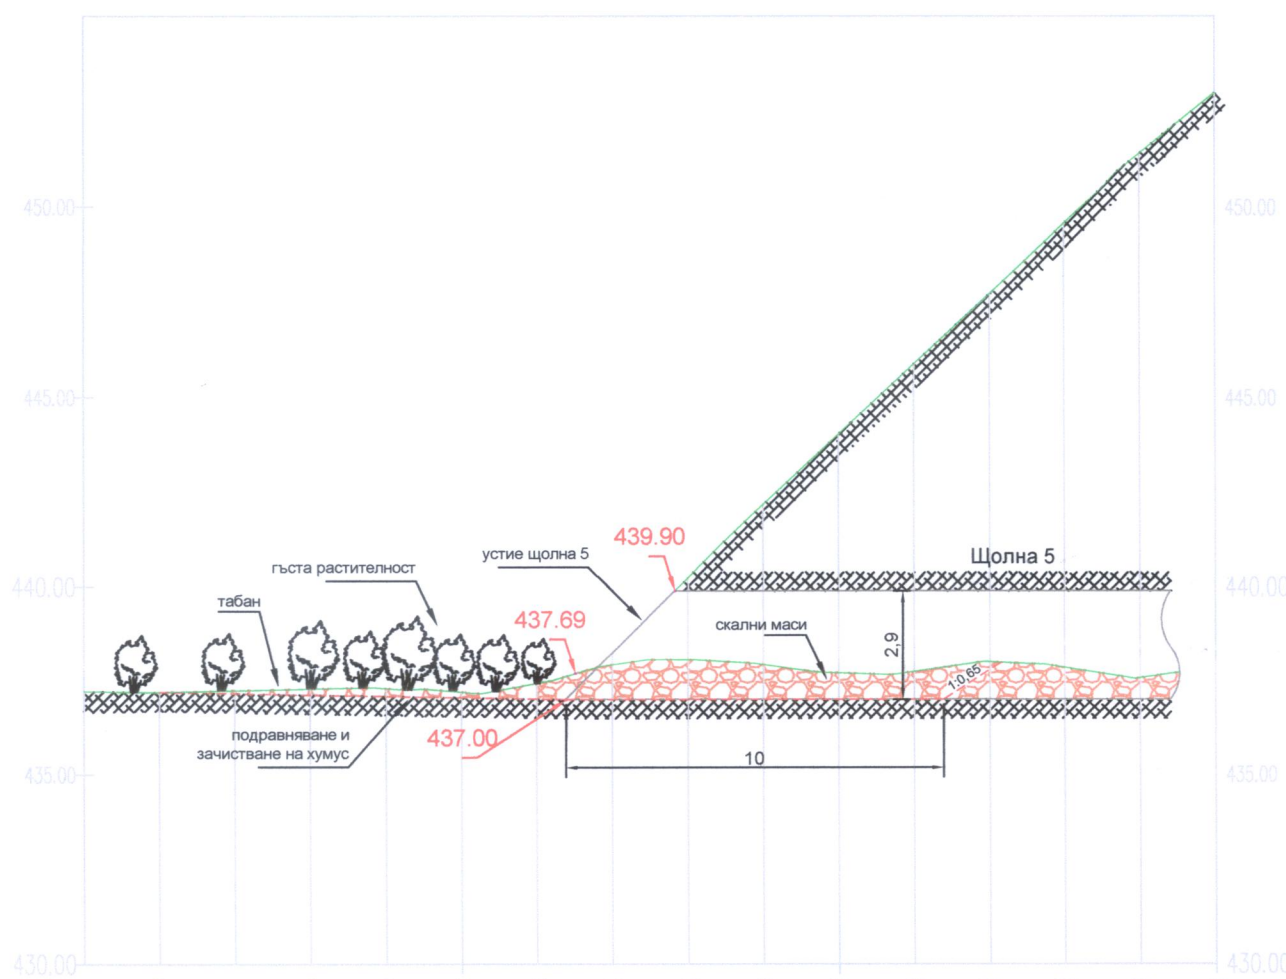

Хоризонтален мащаб 1:200
Вертикален мащаб 1:200

ТЕРЕННИ КОТИ


ПРОЕКТНИ КОТИ

437.22	437.20	437.24	437.29	437.30	437.20	437.43	437.00	437.00	438.24	440.26	442.21	444.06	445.91	447.76	449.61	451.42	453.01
-437.22	-437.20	-437.24	-437.29	-437.30	-437.20	-437.43	-437.00	-437.00	-438.24	-440.26	-442.21	-444.06	-445.91	-447.76	-449.61	-451.42	-453.01

М 1:100

Напречен профил Щолна 5

Щолна 5

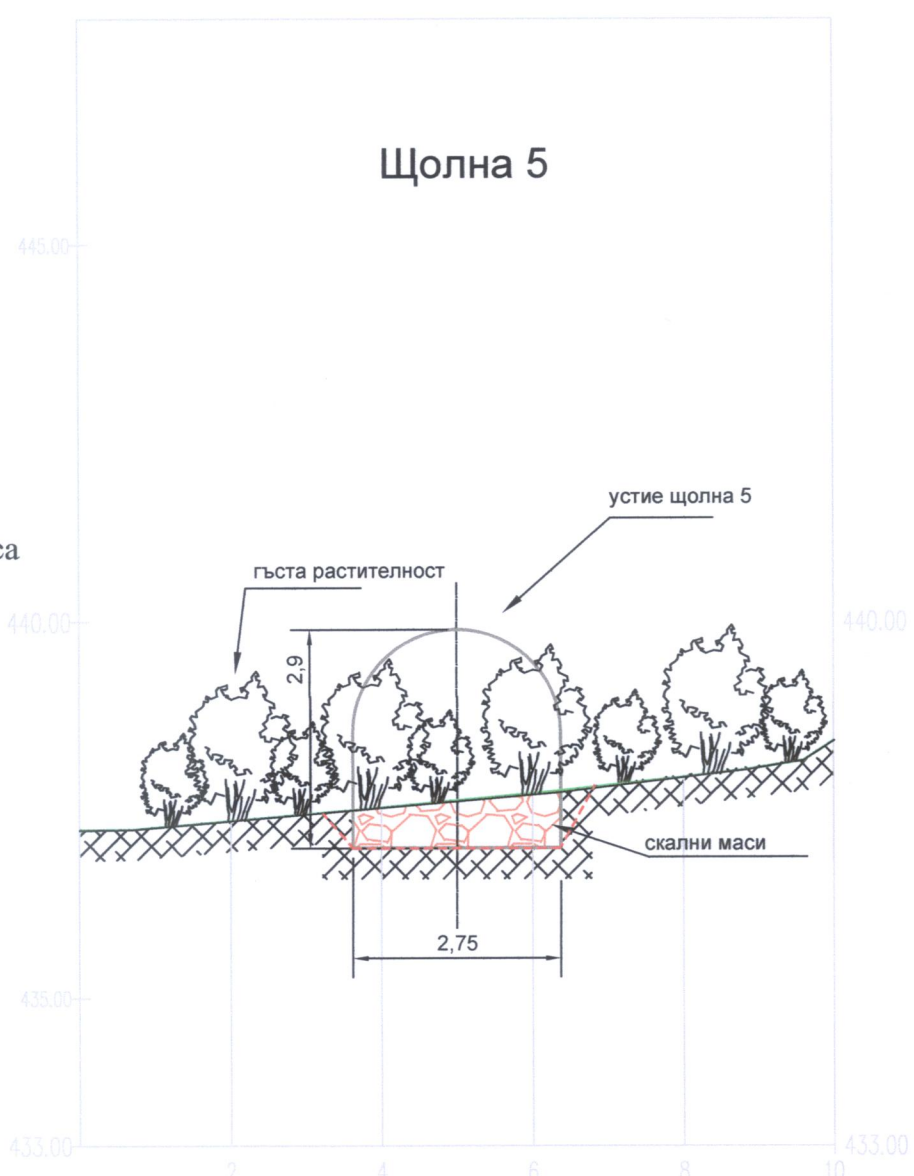

ЛЕГЕНДА

- Съществуващ терен
- Старо запълнение от скална маса
- Изкоп

- Хоризонтал от терена
- 707.96 Точка от терена
- Съществуващо съоръжение
- Очергание на шарпка
- Откос на изкоп
- 5001 x 440.00 Проектна точка
- Профилна линия
- Зона за отстраняване на растителност

М 1:200

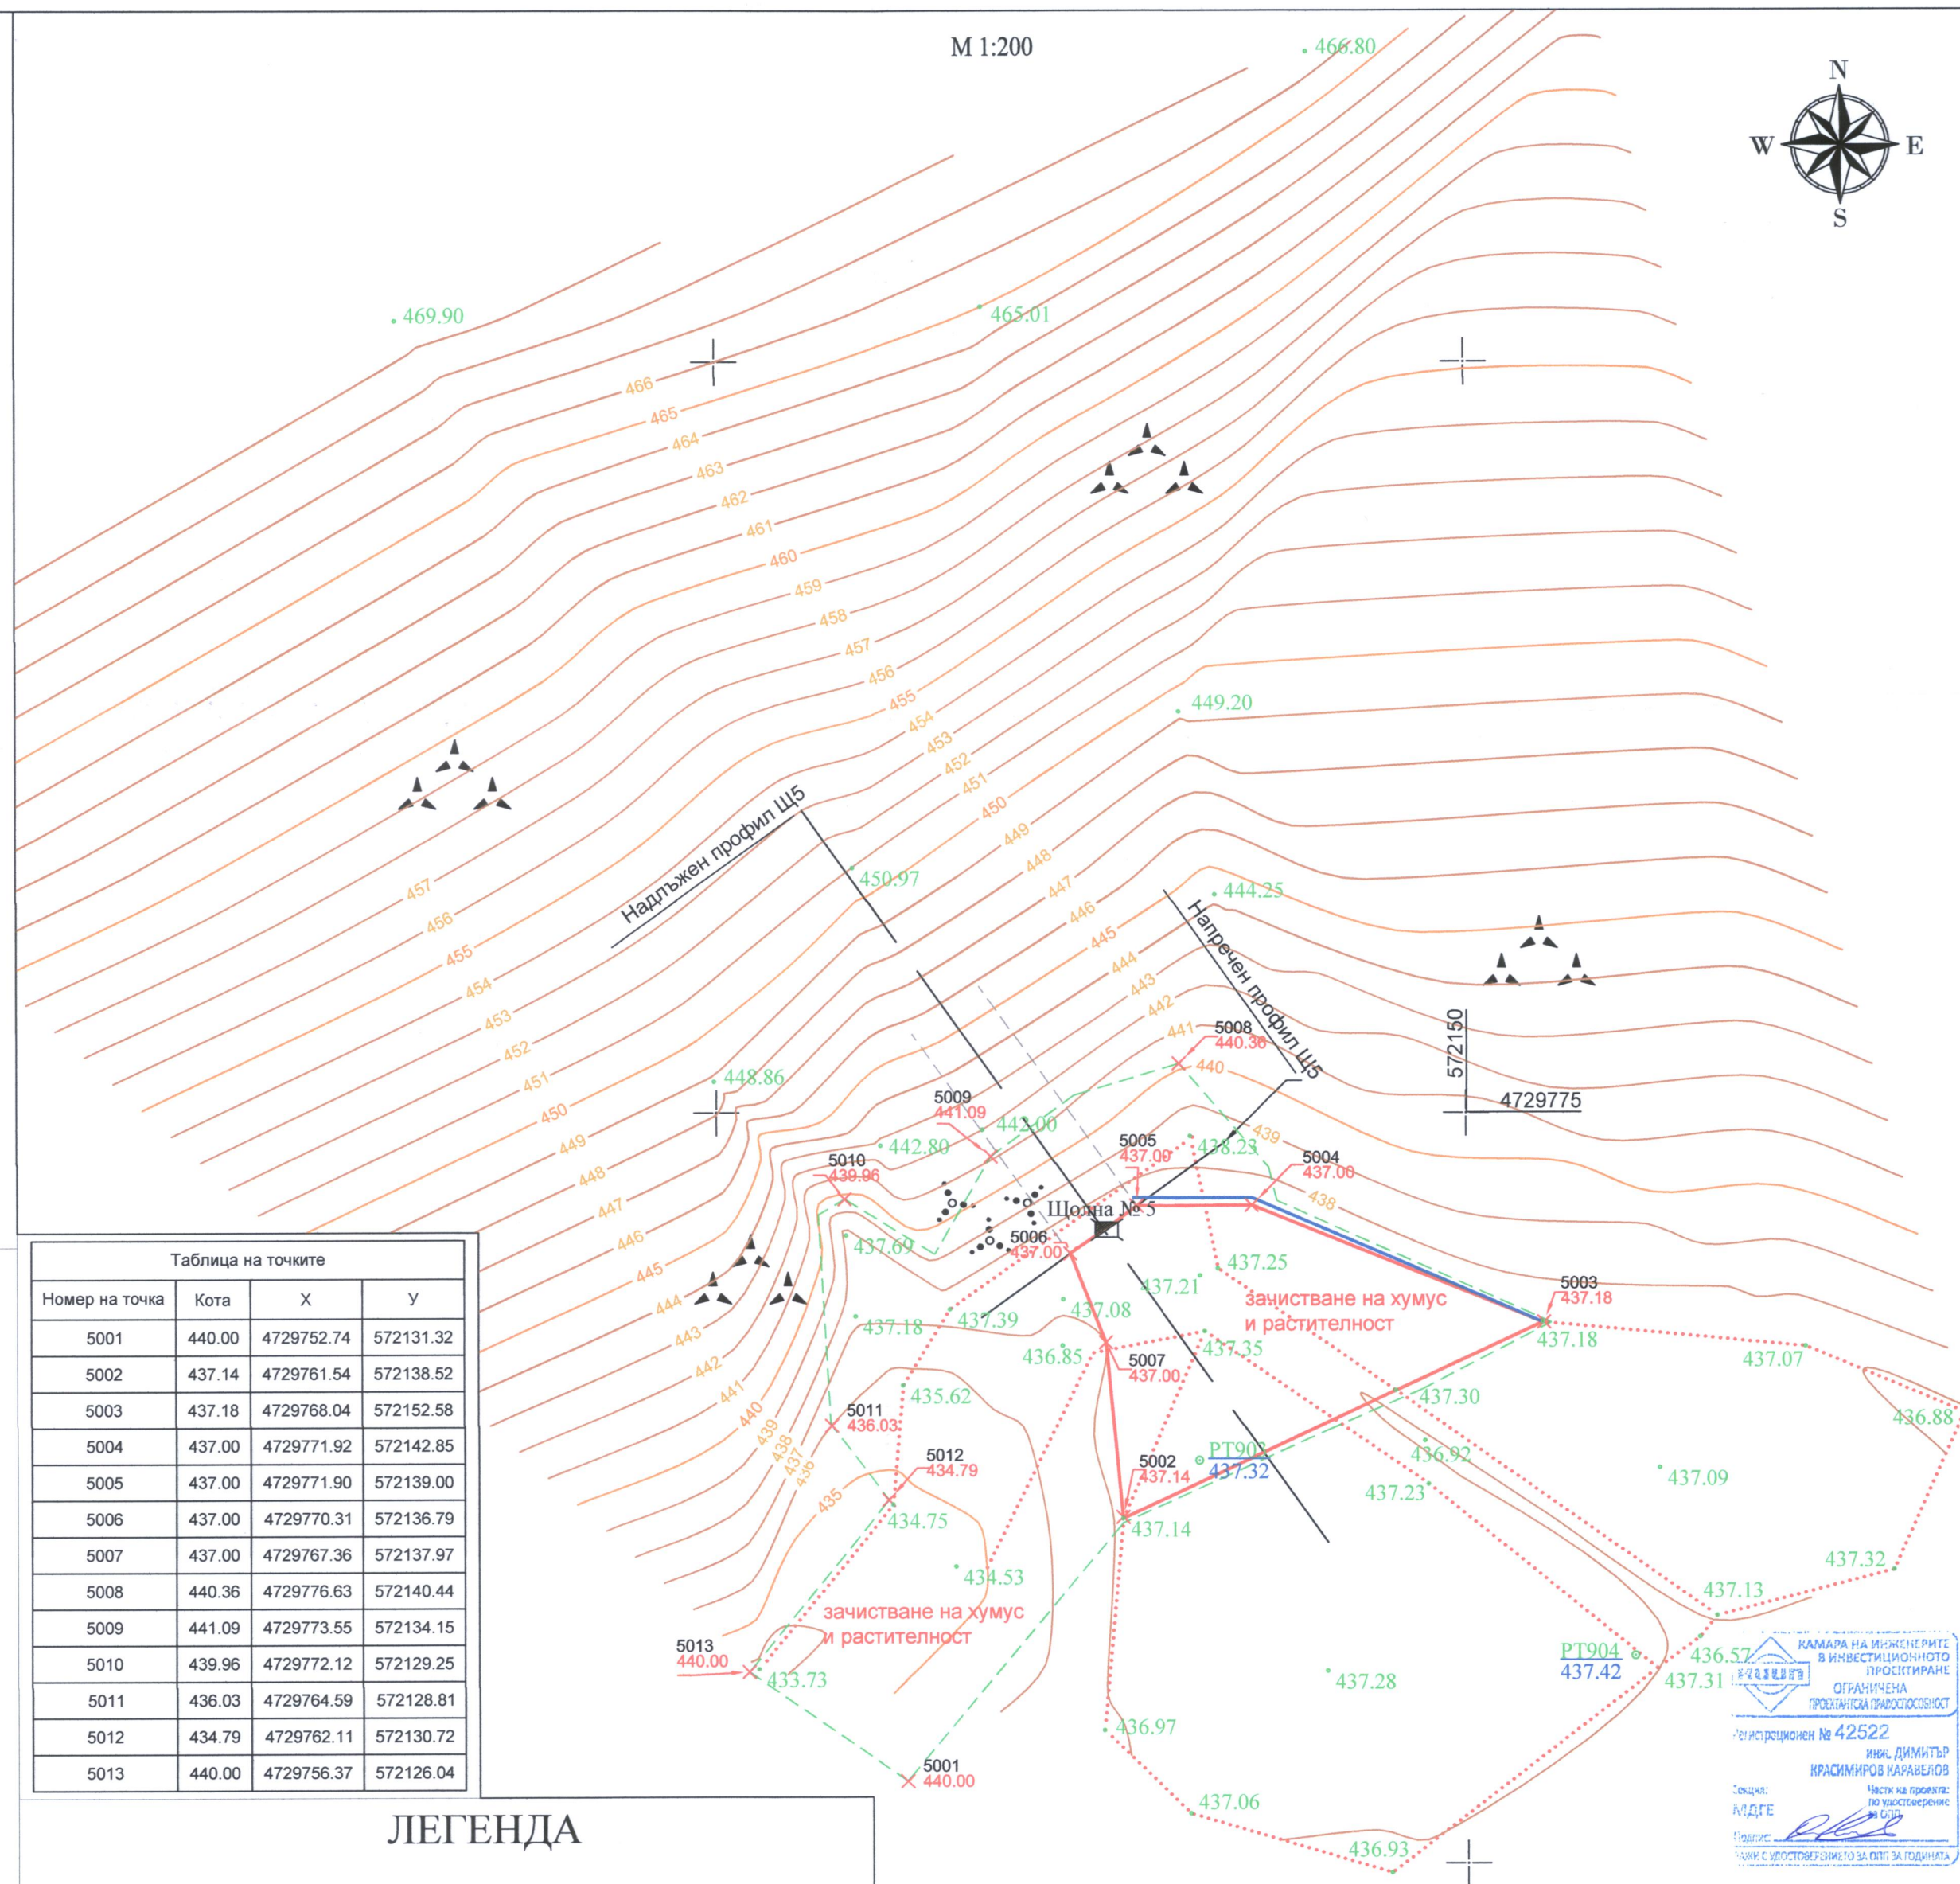


Таблица на точките			
Номер на точка	Кота	X	Y
5001	440.00	4729752.74	572131.32
5002	437.14	4729761.54	572138.52
5003	437.18	4729776.04	572152.58
5004	437.00	4729771.92	572142.85
5005	437.00	4729771.90	572139.00
5006	437.00	4729770.31	572136.79
5007	437.00	4729776.36	572137.97
5008	440.36	4729776.63	572140.44
5009	441.09	4729773.55	572134.15
5010	439.96	4729772.12	572129.25
5011	436.03	4729764.59	572128.81
5012	434.79	4729762.11	572130.72
5013	440.00	4729756.37	572126.04

ЛЕГЕНДА

Съгласували		
Възложител	Име	Подпис
ЧАСТ		
ПБЗ	инж. Л. Мирчева	
ПБ	инж. В. Славчев	

ДЗЗД "ИБТ - 2017"

Длъжност	Име	Подпис	Дата
Р-л проект	инж. Са. Славов		
Проектант	инж. Са. Славов		
Проектант	инж. Д. Каравелов		

Възложител: "Екоинженеринг-РМ" ЕООД
Проект: РАБОТЕН ПРОЕКТ ЗА:
ТЕКУЩ РЕМОТ И ЗАТВАРЯНЕ НА ОТВОРЕНИ МИННИ ИЗРАБОТКИ
Обект: РУДНИК "СЛИВЕН", ОБЩИНА СЛИВЕН

Фаза	Мащаб
Р.П.	1:100
	1:200

Чертеж №	
Щолна 5 - Съществуващо положение и изкопни работи	
3.1.1	
Координатна система - БГС 2005 (кадастрална)	Част: Минно-технологична
Височинна система - Балтийска	Проект №
File name: 1-MT-3-5p9.dwg	1D-01-17
Редакция №:	00



КАМАРА НА ИНЖЕНЕРИТЕ В ИНВЕСТИЦИОННОТО ПРОЕКТИРАНЕ
ОБЩИНСКА ПРАВОМОСНОСТ
Регистрационен № 42522
инж. ДИМИТЪР КРАСИМИРОВ КАРАВЕЛОВ
Част на проекта: по удостоверение за ППЗ за 1 година

КАМАРА НА ИНЖЕНЕРИТЕ В ИНВЕСТИЦИОННОТО ПРОЕКТИРАНЕ
ПЪЛНА ПРОЕКТАНСКА ПРАВОМОСНОСТ
Регистрационен № 41020
инж. СВЕТОСЛАВ ПАНОВ СЛАВОВ
Подпис: [Signature]