


М 1:200

Надлъжен профил Щолна 5.

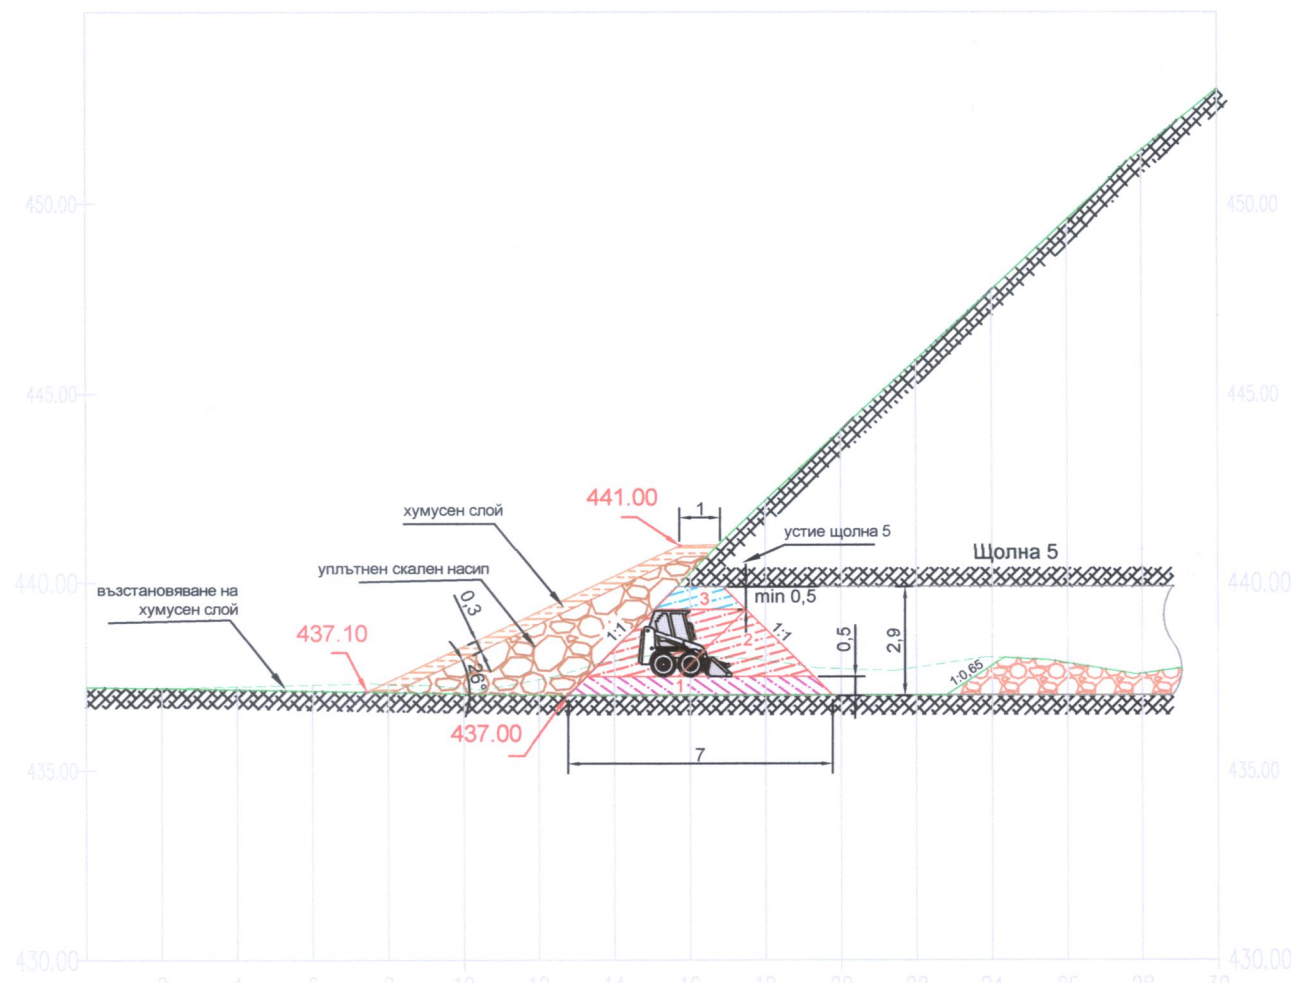

Хоризонтален мащаб 1:200
Вертикален мащаб 1:200

ТЕРЕННИ КОТИ


ПРОЕКТНИ КОТИ

437.22	437.20	437.22	437.15	437.08	437.00	437.00	438.24	440.26	442.21	444.06	445.91	447.76	449.61	451.42	453.01
			437.49	438.34	439.27	440.20	441.00								

М 1:100

Напречен профил Щолна 5.

Щолна 5

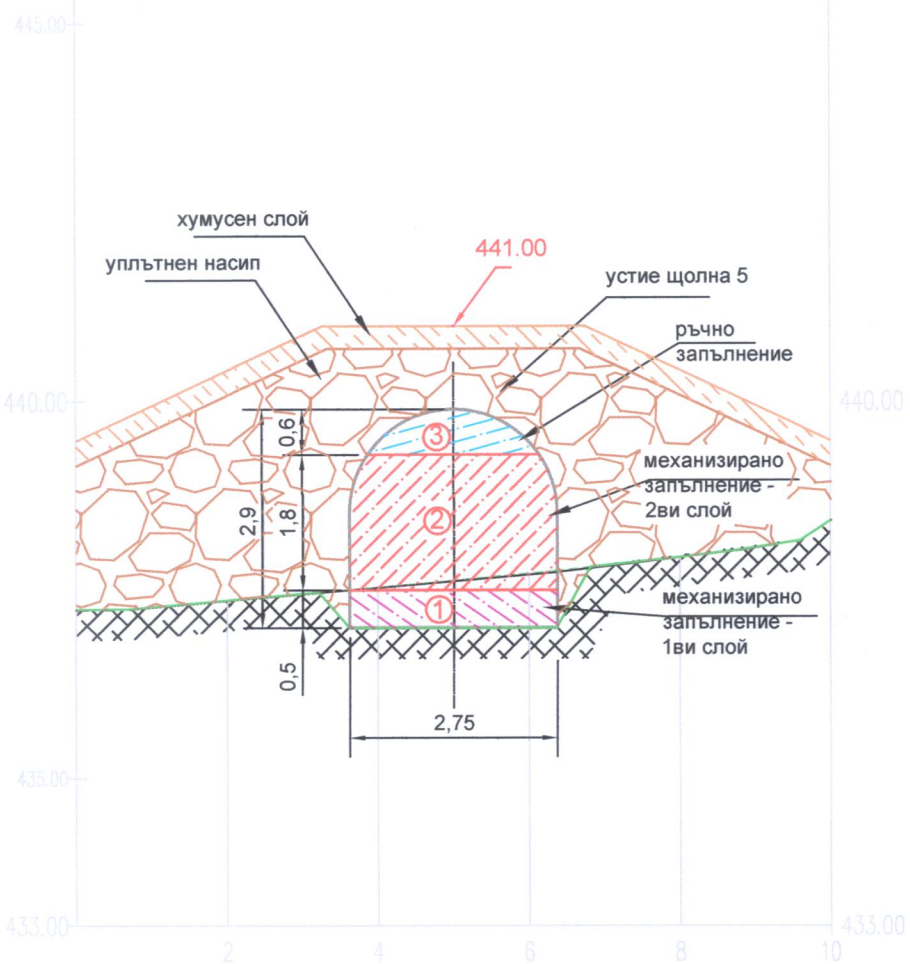

ЛЕГЕНДА


- Съществуващ терен
- Запълнение - ръчно
- Запълнение - механизирано
- Уплътнен насип от скална маса
- Хумусен слой
- 1,2.. Етапност на изпълнение

Таблица на точките			
Номер на точка	Кота	X	Y
5014	436.00	4729764.86	572129.05
5015	435.00	4729763.11	572130.71
5016	435.00	4729761.48	572133.53
5017	436.05	4729762.39	572135.83
5018	437.00	4729764.55	572137.57
5019	437.13	4729768.17	572143.05
5020	437.24	4729769.47	572143.87
5021	438.00	4729772.85	572143.40
5022	440.00	4729776.42	572140.43
5023	441.00	4729775.37	572136.95
5024	441.00	4729774.50	572137.78
5025	441.00	4729772.70	572134.89
5026	441.00	4729773.49	572134.29
5027	439.00	4729770.13	572132.29
5028	439.00	4729771.64	572129.00
5029	438.00	4729768.77	572129.28
5030	437.00	4729766.56	572128.97

ЛЕГЕНДА

- Хоризонтал от терена
- 707.96 Точка от терена
- Съществуващо съоръжение
- Очертание на шарпа
- Откос на насапа
- 3013 422.39 Проектна точка от насапа
- Профилна линия
- Възстановяване на хумусен слой
- Съоръжения за водоотлив

М 1:200

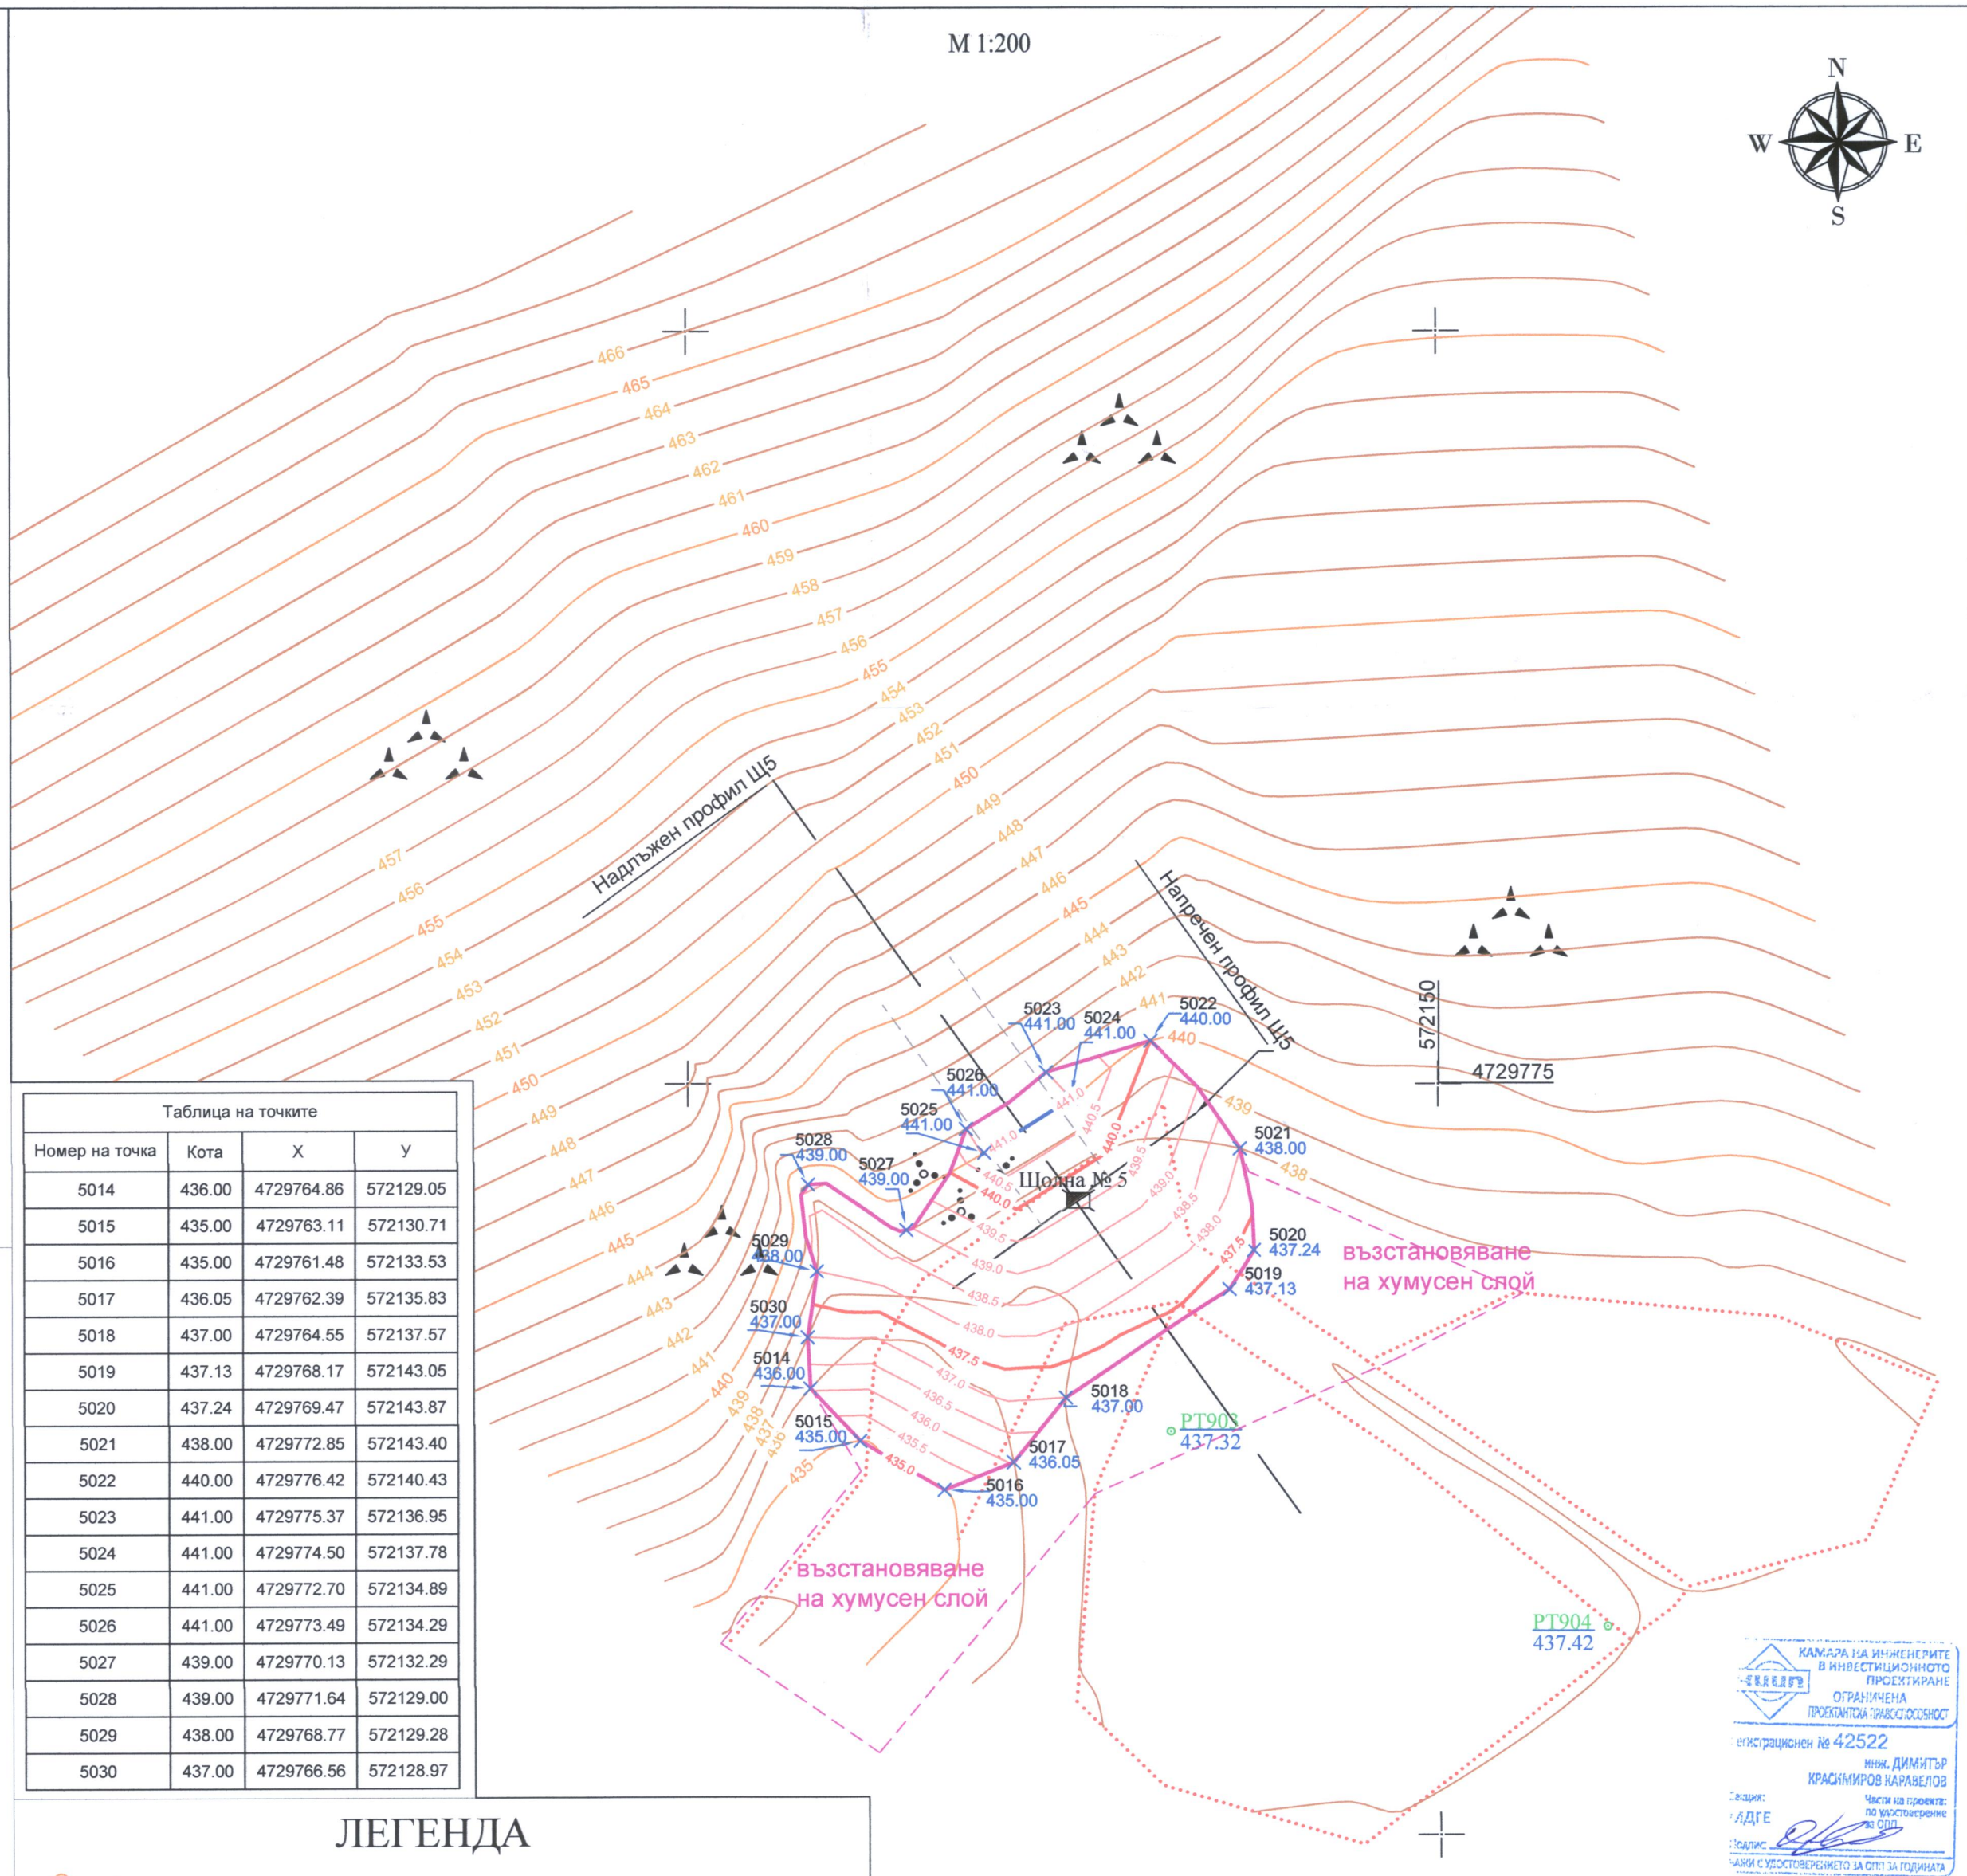

Съгласували		
Възложител	Име	Подпис
ЧАСТ		
ПБЗ	инж. Л. Мичева	
ПБ	инж. В. Славчев	

ДЗЗД "ИБТ - 2017"			
Длъжност	Име	Подпис	Дата
Р-л проект	инж. Св. Славов		
Проектант	инж. Св. Славов		
Проектант	инж. Д. Каравелов		

Възложител: "Екоинженеринг-РМ" ЕООД	Фаза	Мащаб
Проект: РАБОТЕН ПРОЕКТ ЗА: ТЕКУЩ РЕМОТ И ЗАТВАРЯНЕ НА ОТВОРЕНИ МИННИ ИЗРАБОТКИ	Р.П.	1:100
Обект: РУДНИК "СЛИВЕН", ОБЩИНА СЛИВЕН		1:200
Подобект: Щолна 5	Чертеж №	
	3.1.2	
Чертеж: Щолна 5 - Запълнение и приобщаване към терена	Част: Минно-технологична	
Координатна система - БГС 2005 (кадастрална)	Проект №	1D-01-17
Височинна система - Балтийска	Редакция №:	00
File name: 1-MT-3-5p9.dwg		