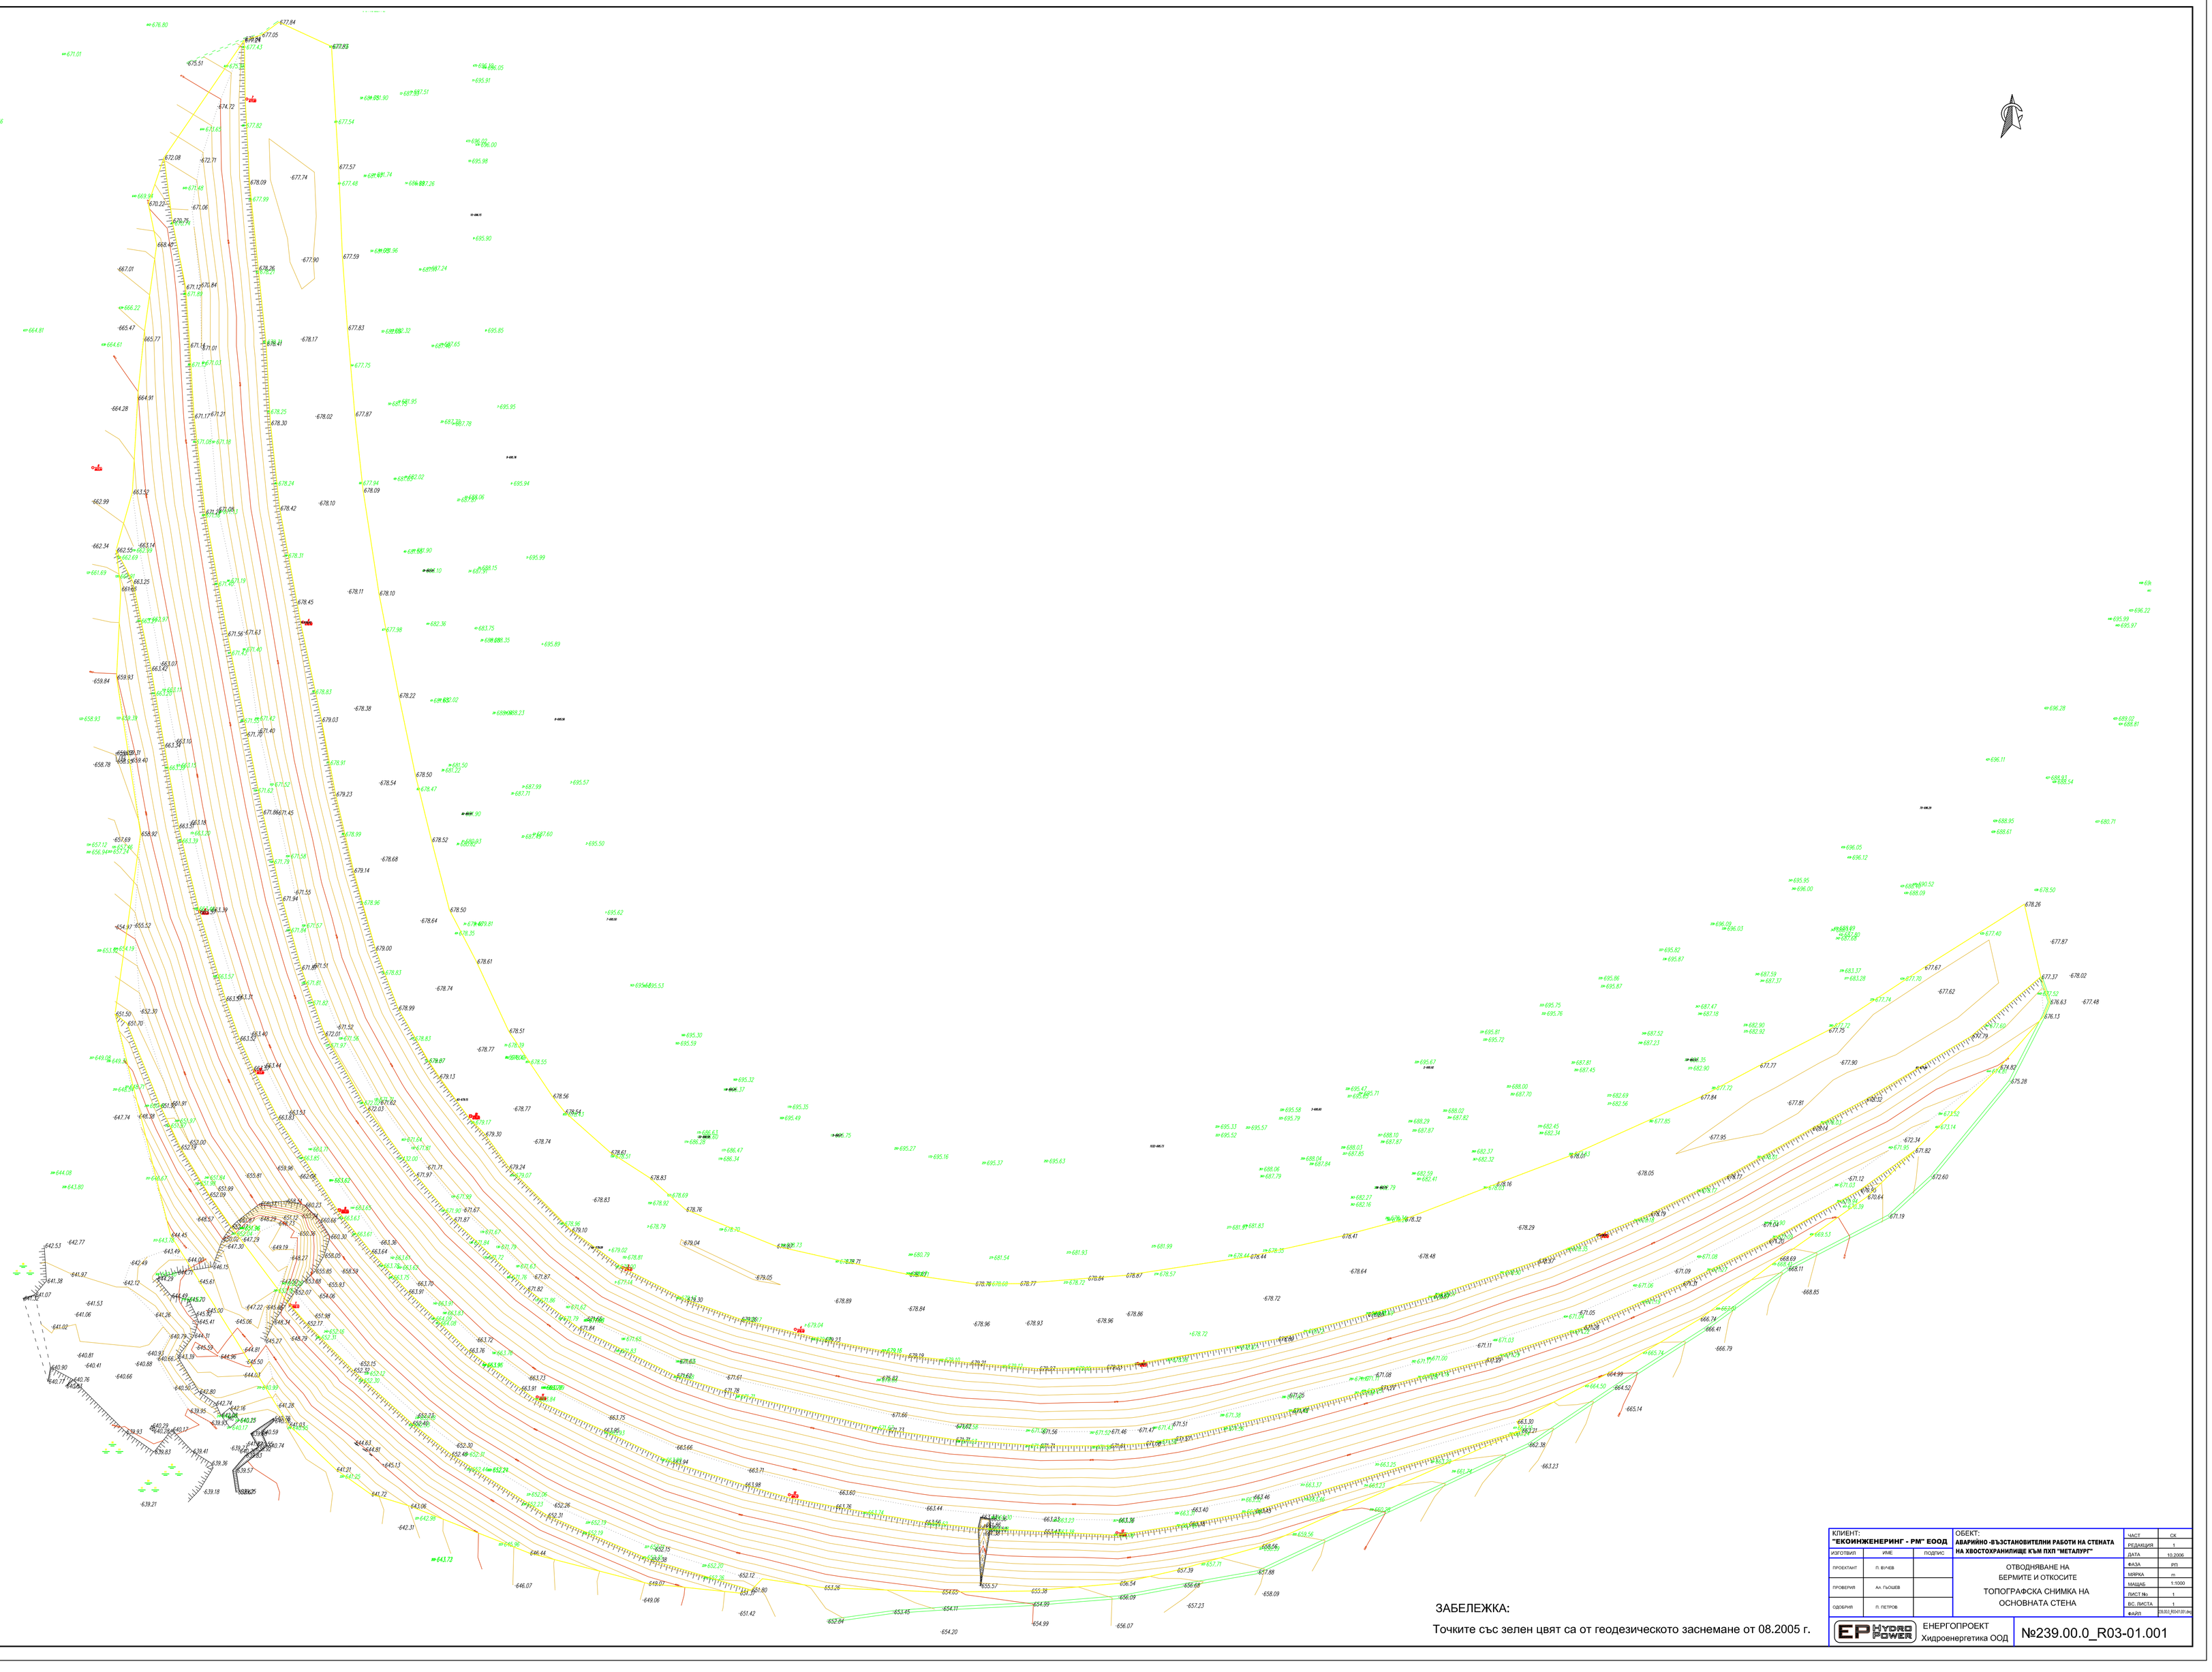

ЗАБЕЛЕЖКА:

Точките със зелен цвят са от геодезическото заснемане от 08.2005 г.

КЛИЕНТ: "ЕКОИНЖЕНЕРИНГ - РМ" ЕООД			ОБЕКТ: АВАРИЙНО -ВЪЗСТАНОВИТЕЛНИ РАБОТИ НА СТЕНАТА НА ХВОСТОХРАНИЛИЩЕ КЪМ ПАП "МЕТАЛУРГ"		ЧАСТ	-ОК
ИЗГОТВИЛ:	ИМЕ	ПОДПИС			РЕДАКЦИЯ	1
					ДАТА	10.2006
ПРОЕКТАНТ:	П. ВЪЧЕВ		ОТВОДНЯВАНЕ НА ВЕРМИТЕ И ОТКОСИТЕ ТОПОГРАФСКА СНИМКА НА ОСНОВНАТА СТЕНА		ФАЗА	РП
					МАЩАБ	1:1000
ПРОВЕРИЛ:	Ал. ГЪШЕВ				ЛИСТ No.	1
					ВС. ЛИСТА	1
ОДОБРИЛ:	П. ПЕТРОВ				ФАЙЛ	0.R03_R01-01.dwg

ЕНЕРГОПРОЕКТ Хидроенергетика ООД

№239.00.0_R03-01.001