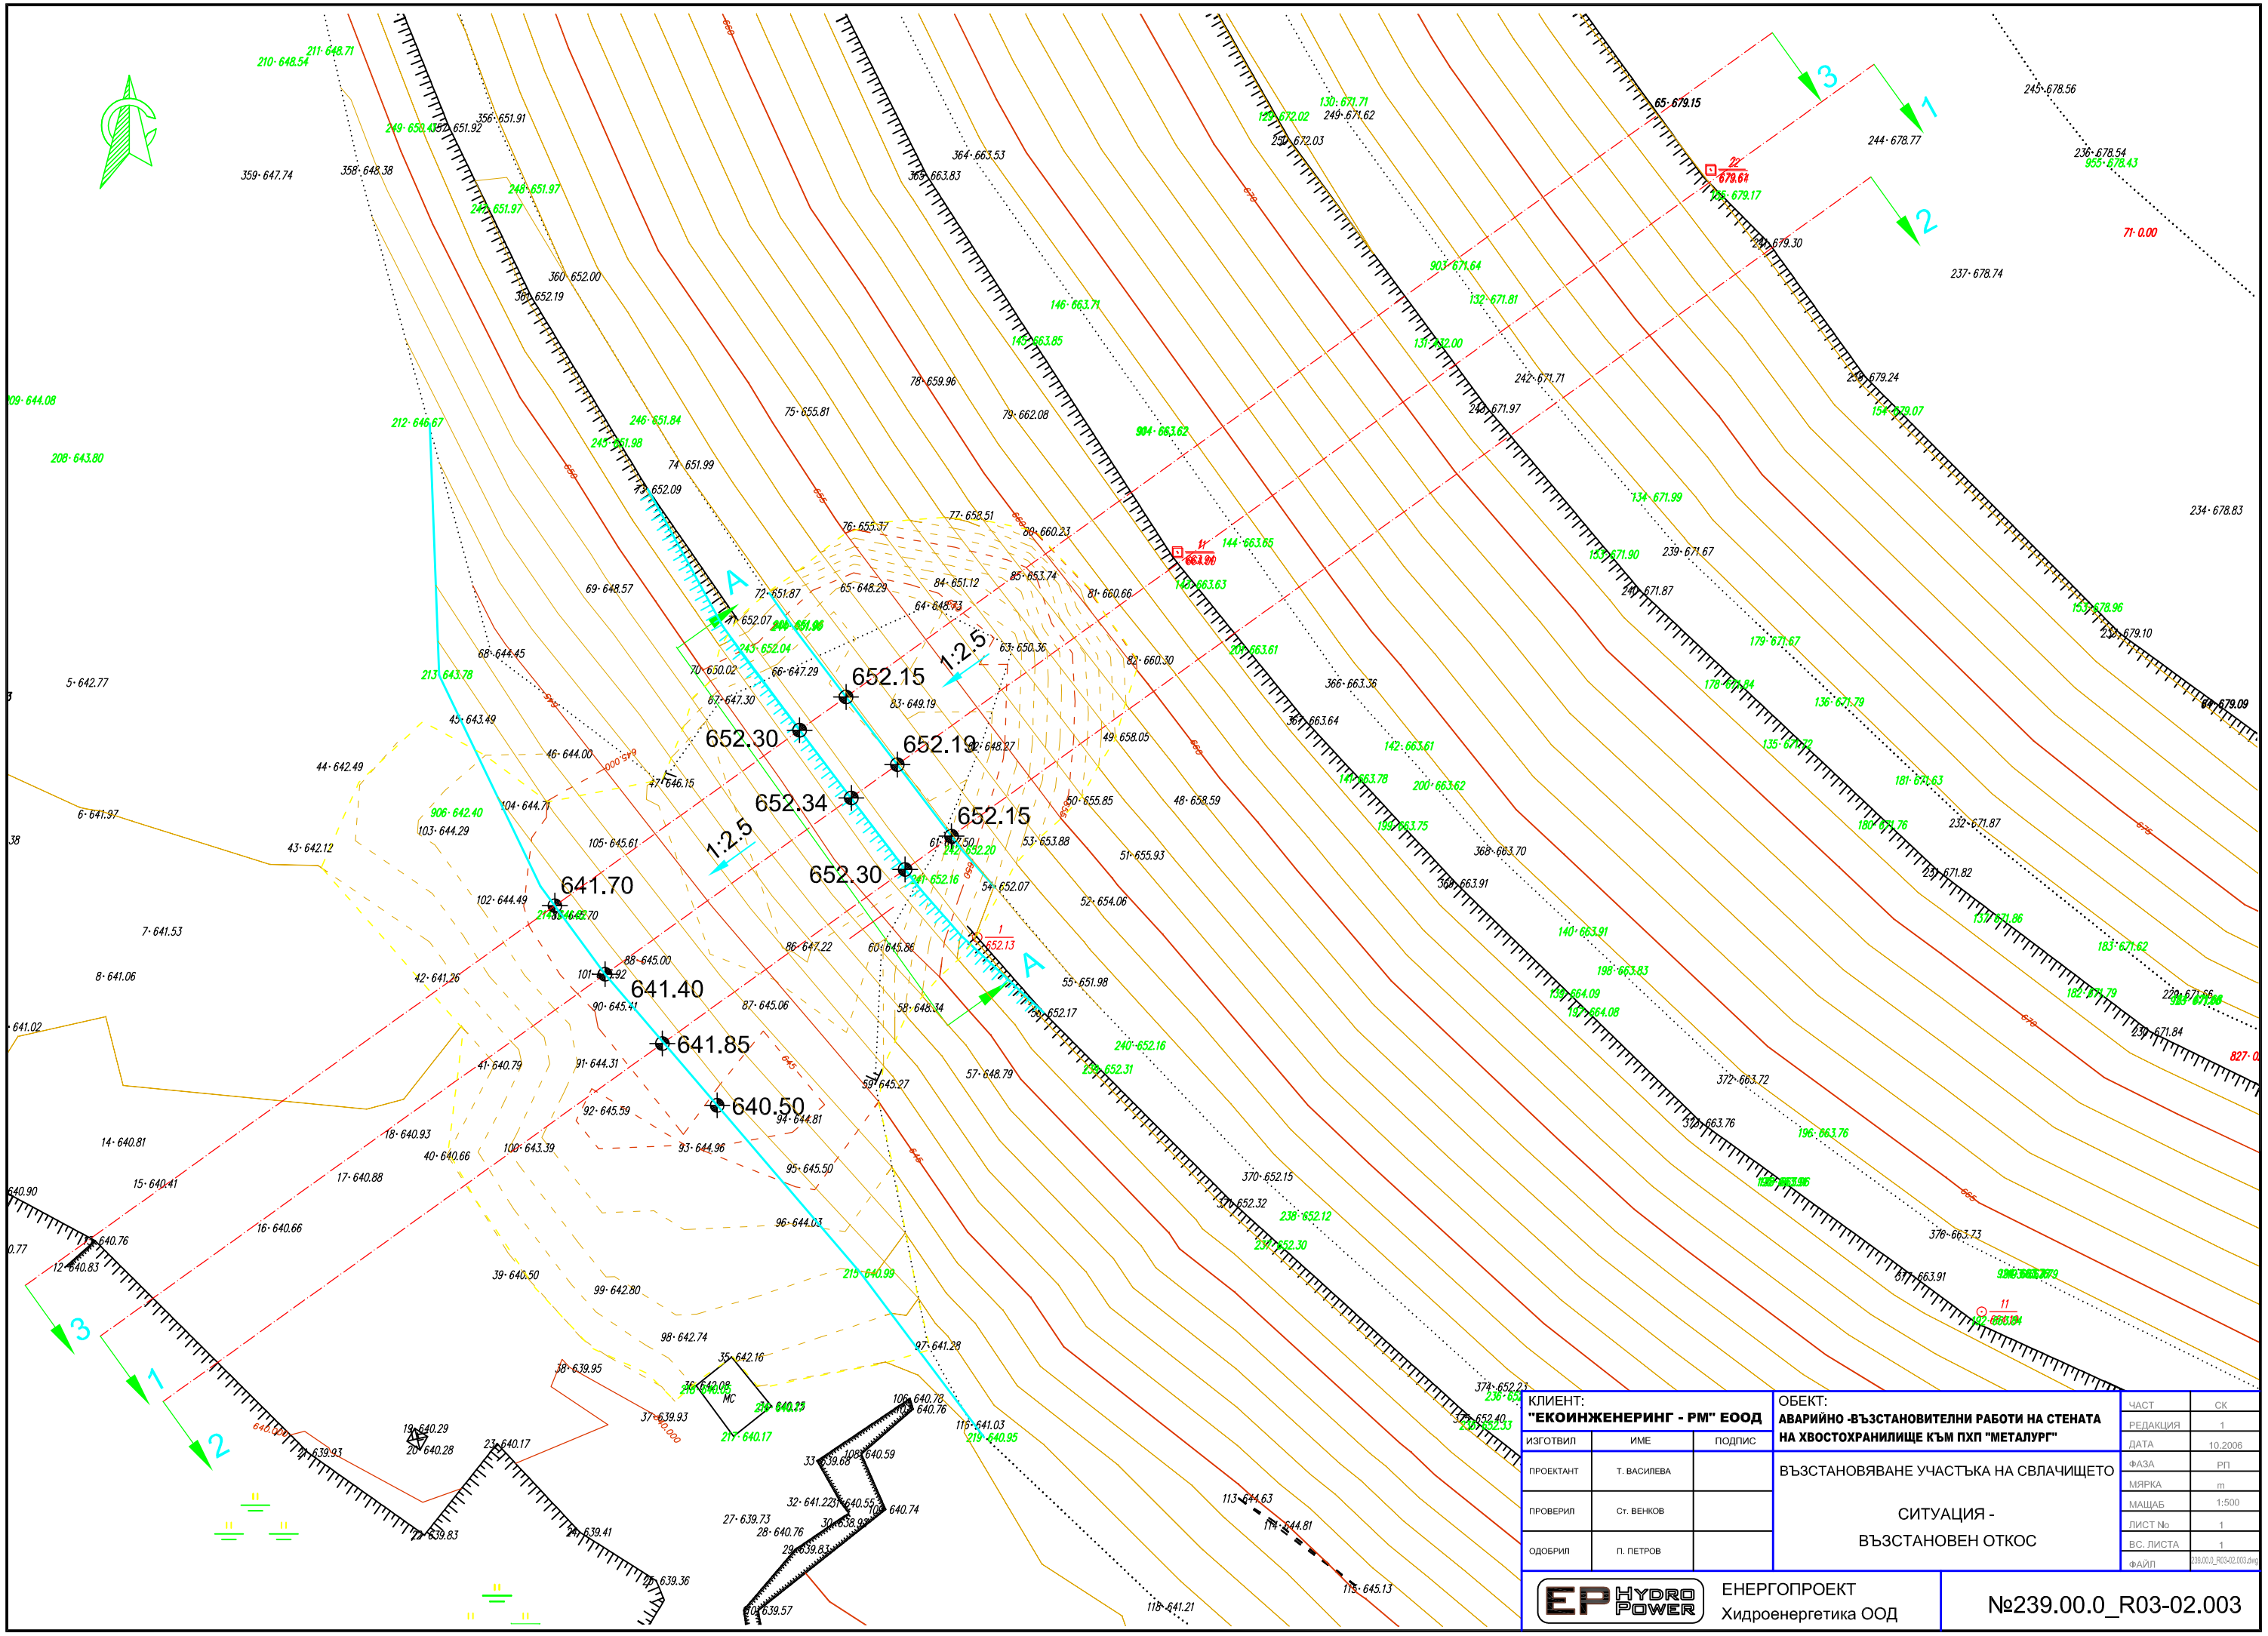

КЛИЕНТ: "ЕКОИНЖЕНЕРИНГ - РМ" ЕООД			ОБЕКТ: АВАРИЙНО -ВЪЗСТАНОВИТЕЛНИ РАБОТИ НА СТЕНАТА НА ХВОСТОХРАНИЛИЩЕ КЪМ ПХП "МЕТАЛУРГ"	ЧАСТ	СК
ИЗГОТВИЛ	ИМЕ	ПОДПИС		РЕДАКЦИЯ	1
ПРОЕКТАНТ	Т. ВАСИЛЕВА		ВЪЗСТАНОВЯВАНЕ УЧАСТЪКА НА СВЛАЧИЩЕТО	ДАТА	10.2006
ПРОВЕРИЛ	Ст. ВЕНКОВ		СИТУАЦИЯ - ВЪЗСТАНОВЕН ОТКОС	ФАЗА	РП
ОДОБРИЛ	П. ПЕТРОВ			МЯРКА	m
				МАЩАБ	1:500
				ЛИСТ №	1
				ВС. ЛИСТА	1
				ФАЙЛ	239.00.0_R03-02.003.dwg

EP HYDRO POWER

ЕНЕРГОПРОЕКТ
Хидроенергетика ООД

№239.00.0_R03-02.003