

Зидовете опасности при извършване на СМР

- 1 - Опасност от нараняване при извършване на изкопните работи, от товаро-разтоварни и изкопни машини
- 2 - Неправилно стъпване и падане в незарит изкоп
- 3 - Опасност от поражение от ел. ток при допир до съоръжения и части които не трябва да са под напрежение, наличие на кабелни или въздушни линии под напрежение
- 4 - Опасност при работа по монтажа и наранявания с ударни и режещи инструменти
- 5 - Падане от височина

Забележка : Опасности 1+4 се отнасят за цялото трасе на К.Л.

ЛЕГЕНДА:


Трасе на проектна кабелна линия 20kV

Кабелна шахта №1

Кабелен репер №2

Проектен БКП

забел 20 kV в таблица 19

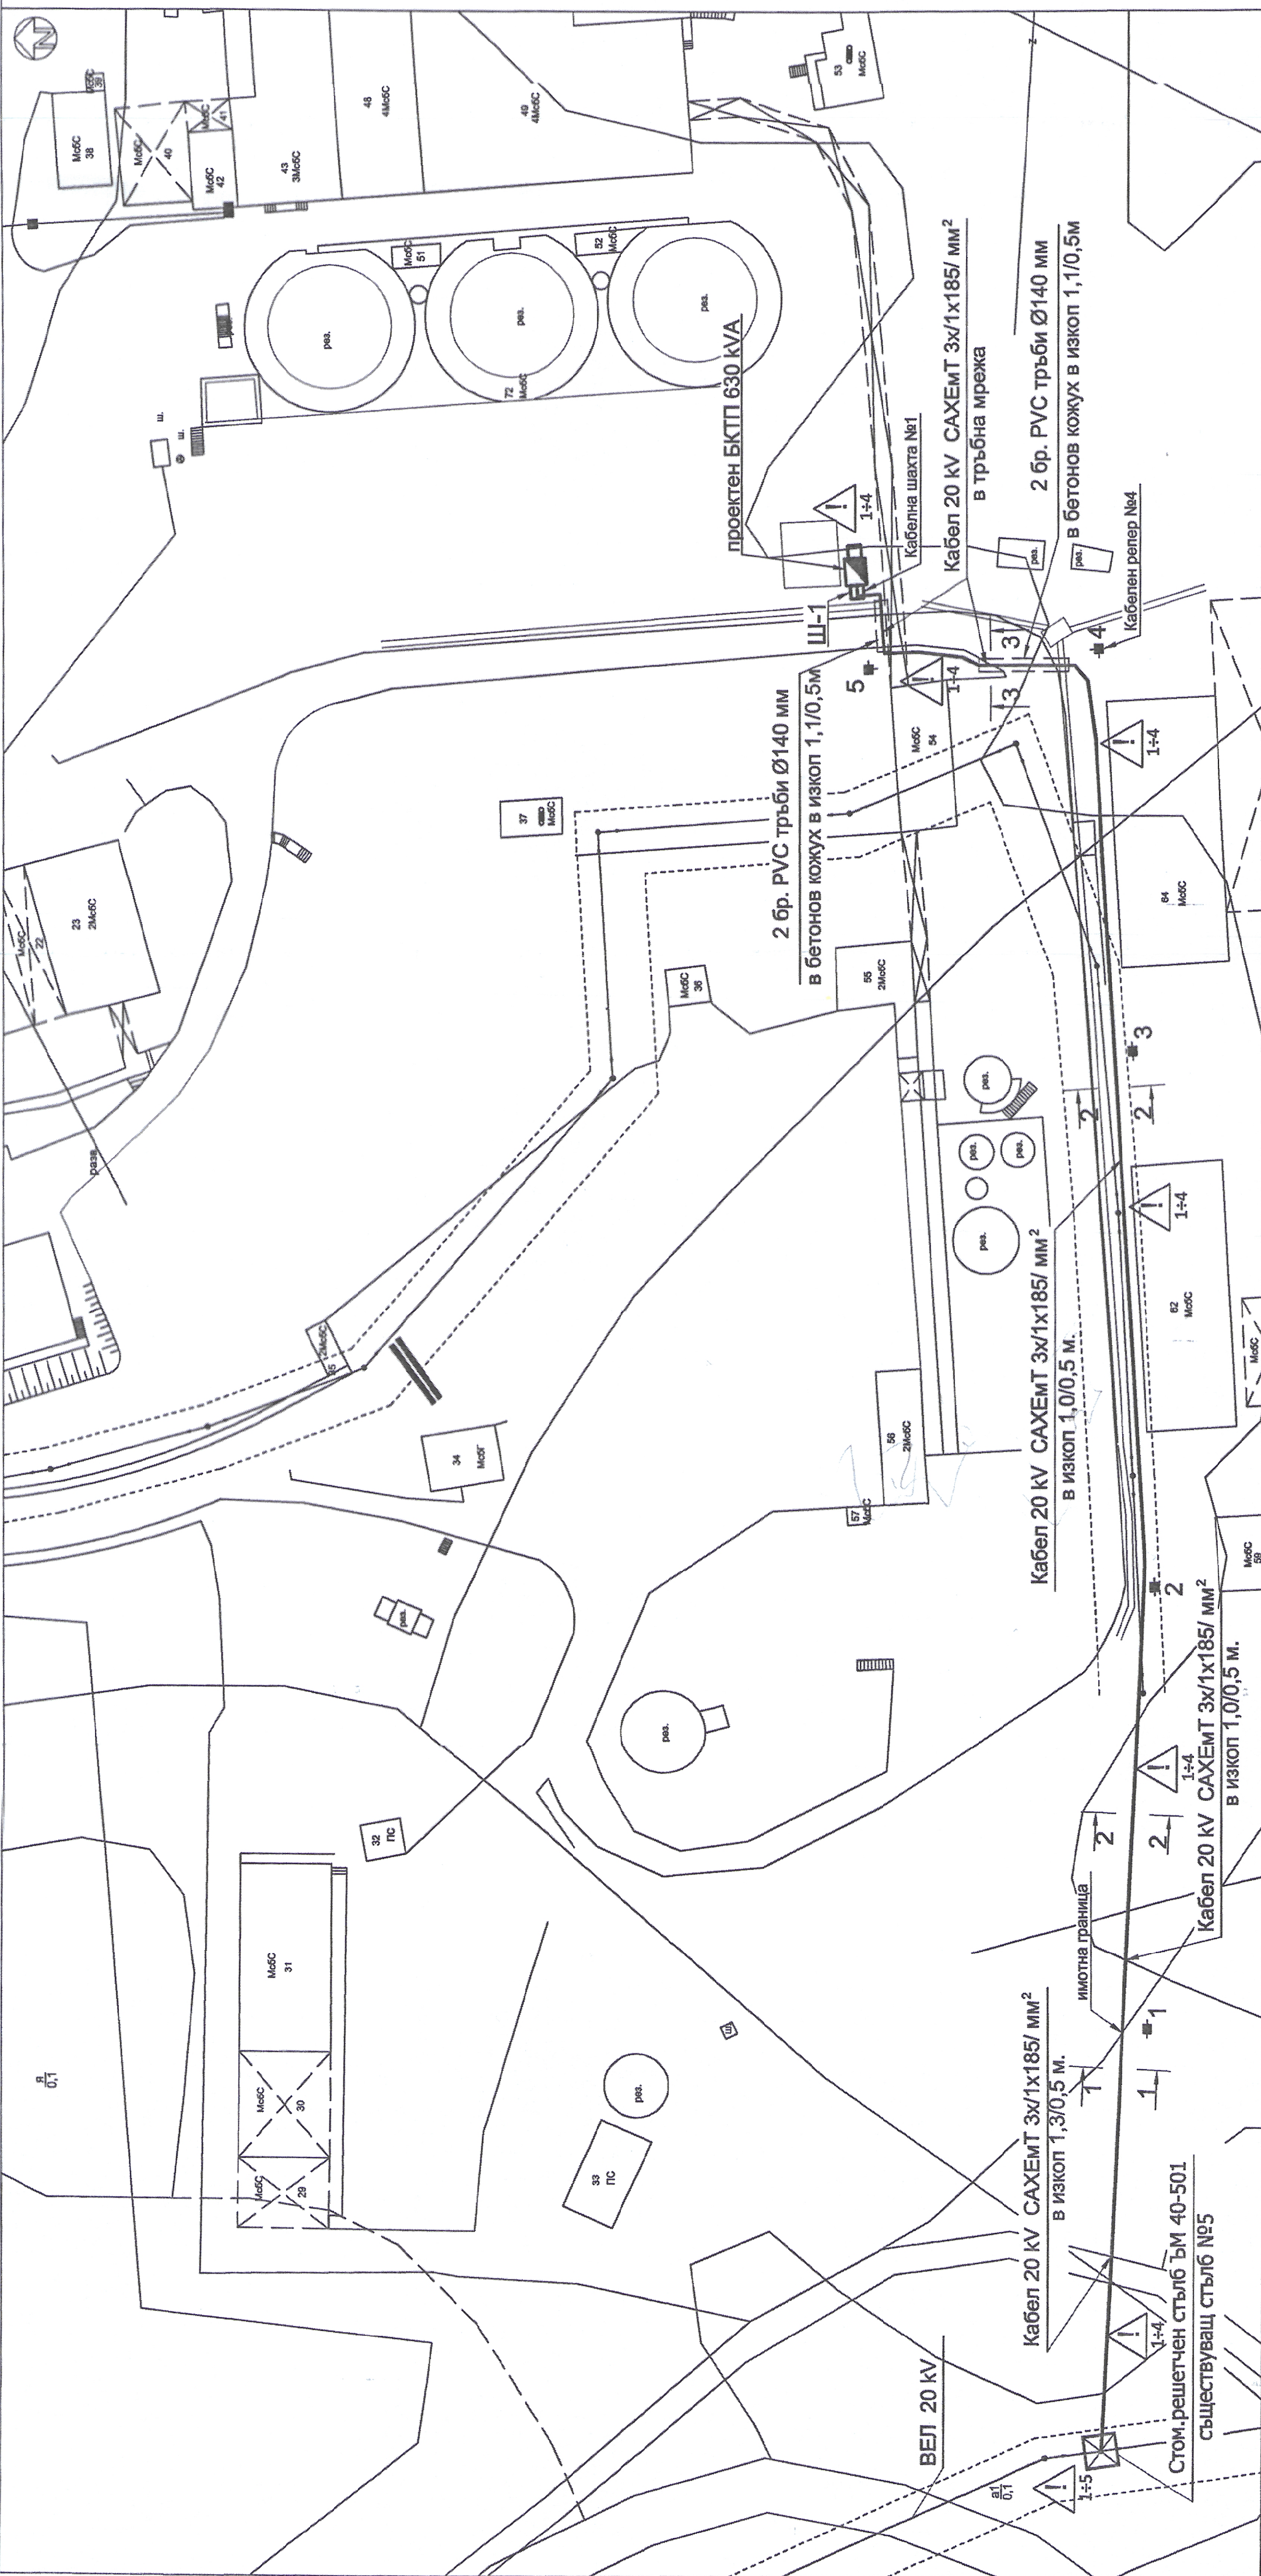

КАМАРА НА ИНЖЕНЕРИТЕ В
ИНВЕСТИЦИОННОТО ПРОЕКТИРАНЕ

РЕГИСТРАЦИОНЕН № 14005

ИНЖ. АНАСТАС
МИХАЙЛОВ ГЕОРГИЕВ

КНИП

EAST

ПЪЛНА ПРОЕКТАНСКА ПРАВОСТОЯНОСТ

ВЪЗЛОЖИТЕЛ: "ЕКОИНЖЕНЕРИНГ-РМ"ЕООД

ОБЕКТ:	Изменение схемата на външно електрозахранване на обект "Елешница"			
ПОДОБЕКТ:	Кабелна линия 20кV			
МЕСТОПОЛ:	Землище с.Елешница (ЕКАТТЕ 27293), община Разлог, област Благоевградска			
ЧАСТ:	ПБЗ	ДАТА:	2015г.	
ФАЗА:	РАБОТЕН ПРОЕКТ	МАЩАБ:	1:500	
ЧЕРТЕЖ:	Ситуационно - монтажен план			
ПРОЕКТАНТИ:	Михаил Георгиев			
	инж. Анастас Георгиев			
ПРАВИТЕЛ:	Михаил Георгиев			