



ПОДОБЕКТ: Кабелна линия 20kV и кабелна линия НН

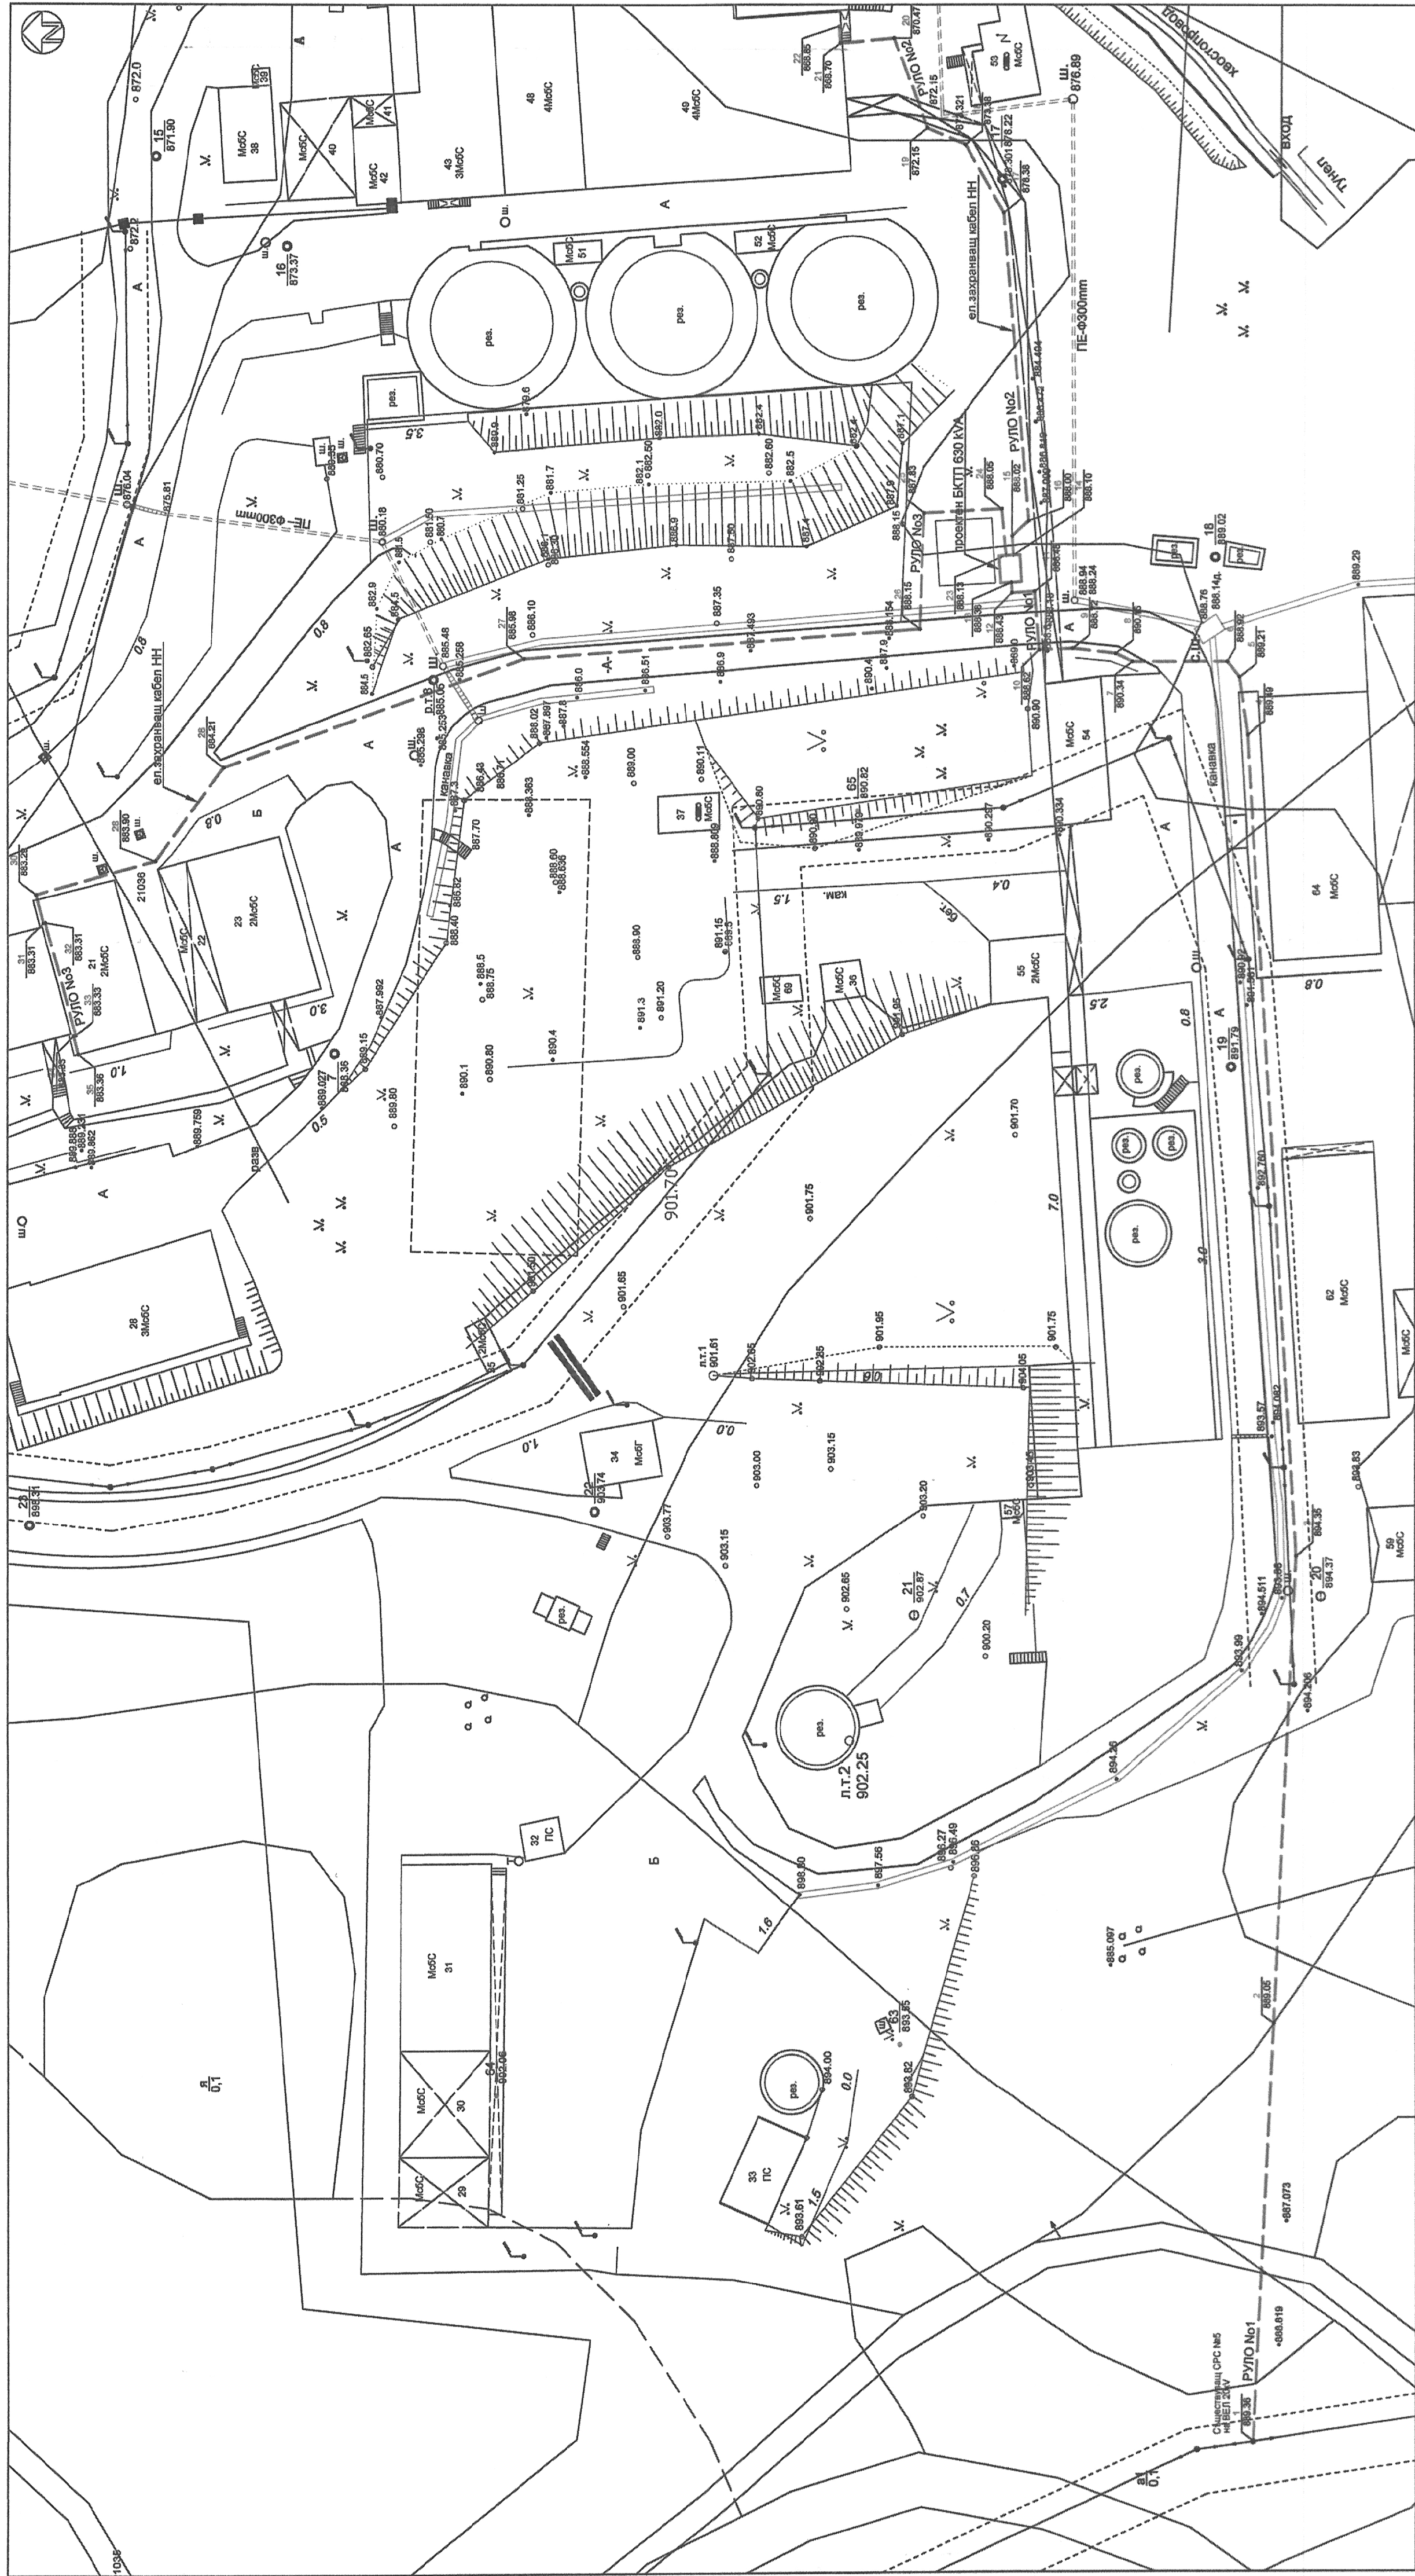

Гресе на проектна кабелна линия 20kV и проектна кабелна линия 110kV

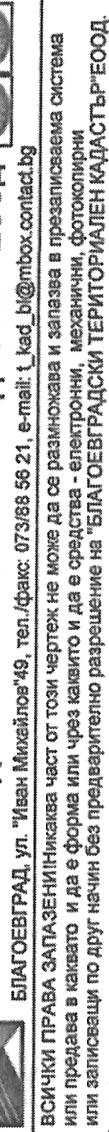

ИНЖ. ДЕСИСПАВА ТОМС

