


ТРАСИРОВЪЧЕН ПЛАН
ОБЕКТ: Изменение схемата на външно електрозахранване на обект "Елешница"
ПОДОБЕКТ: Кабелна линия 20кV и кабелна линия НН

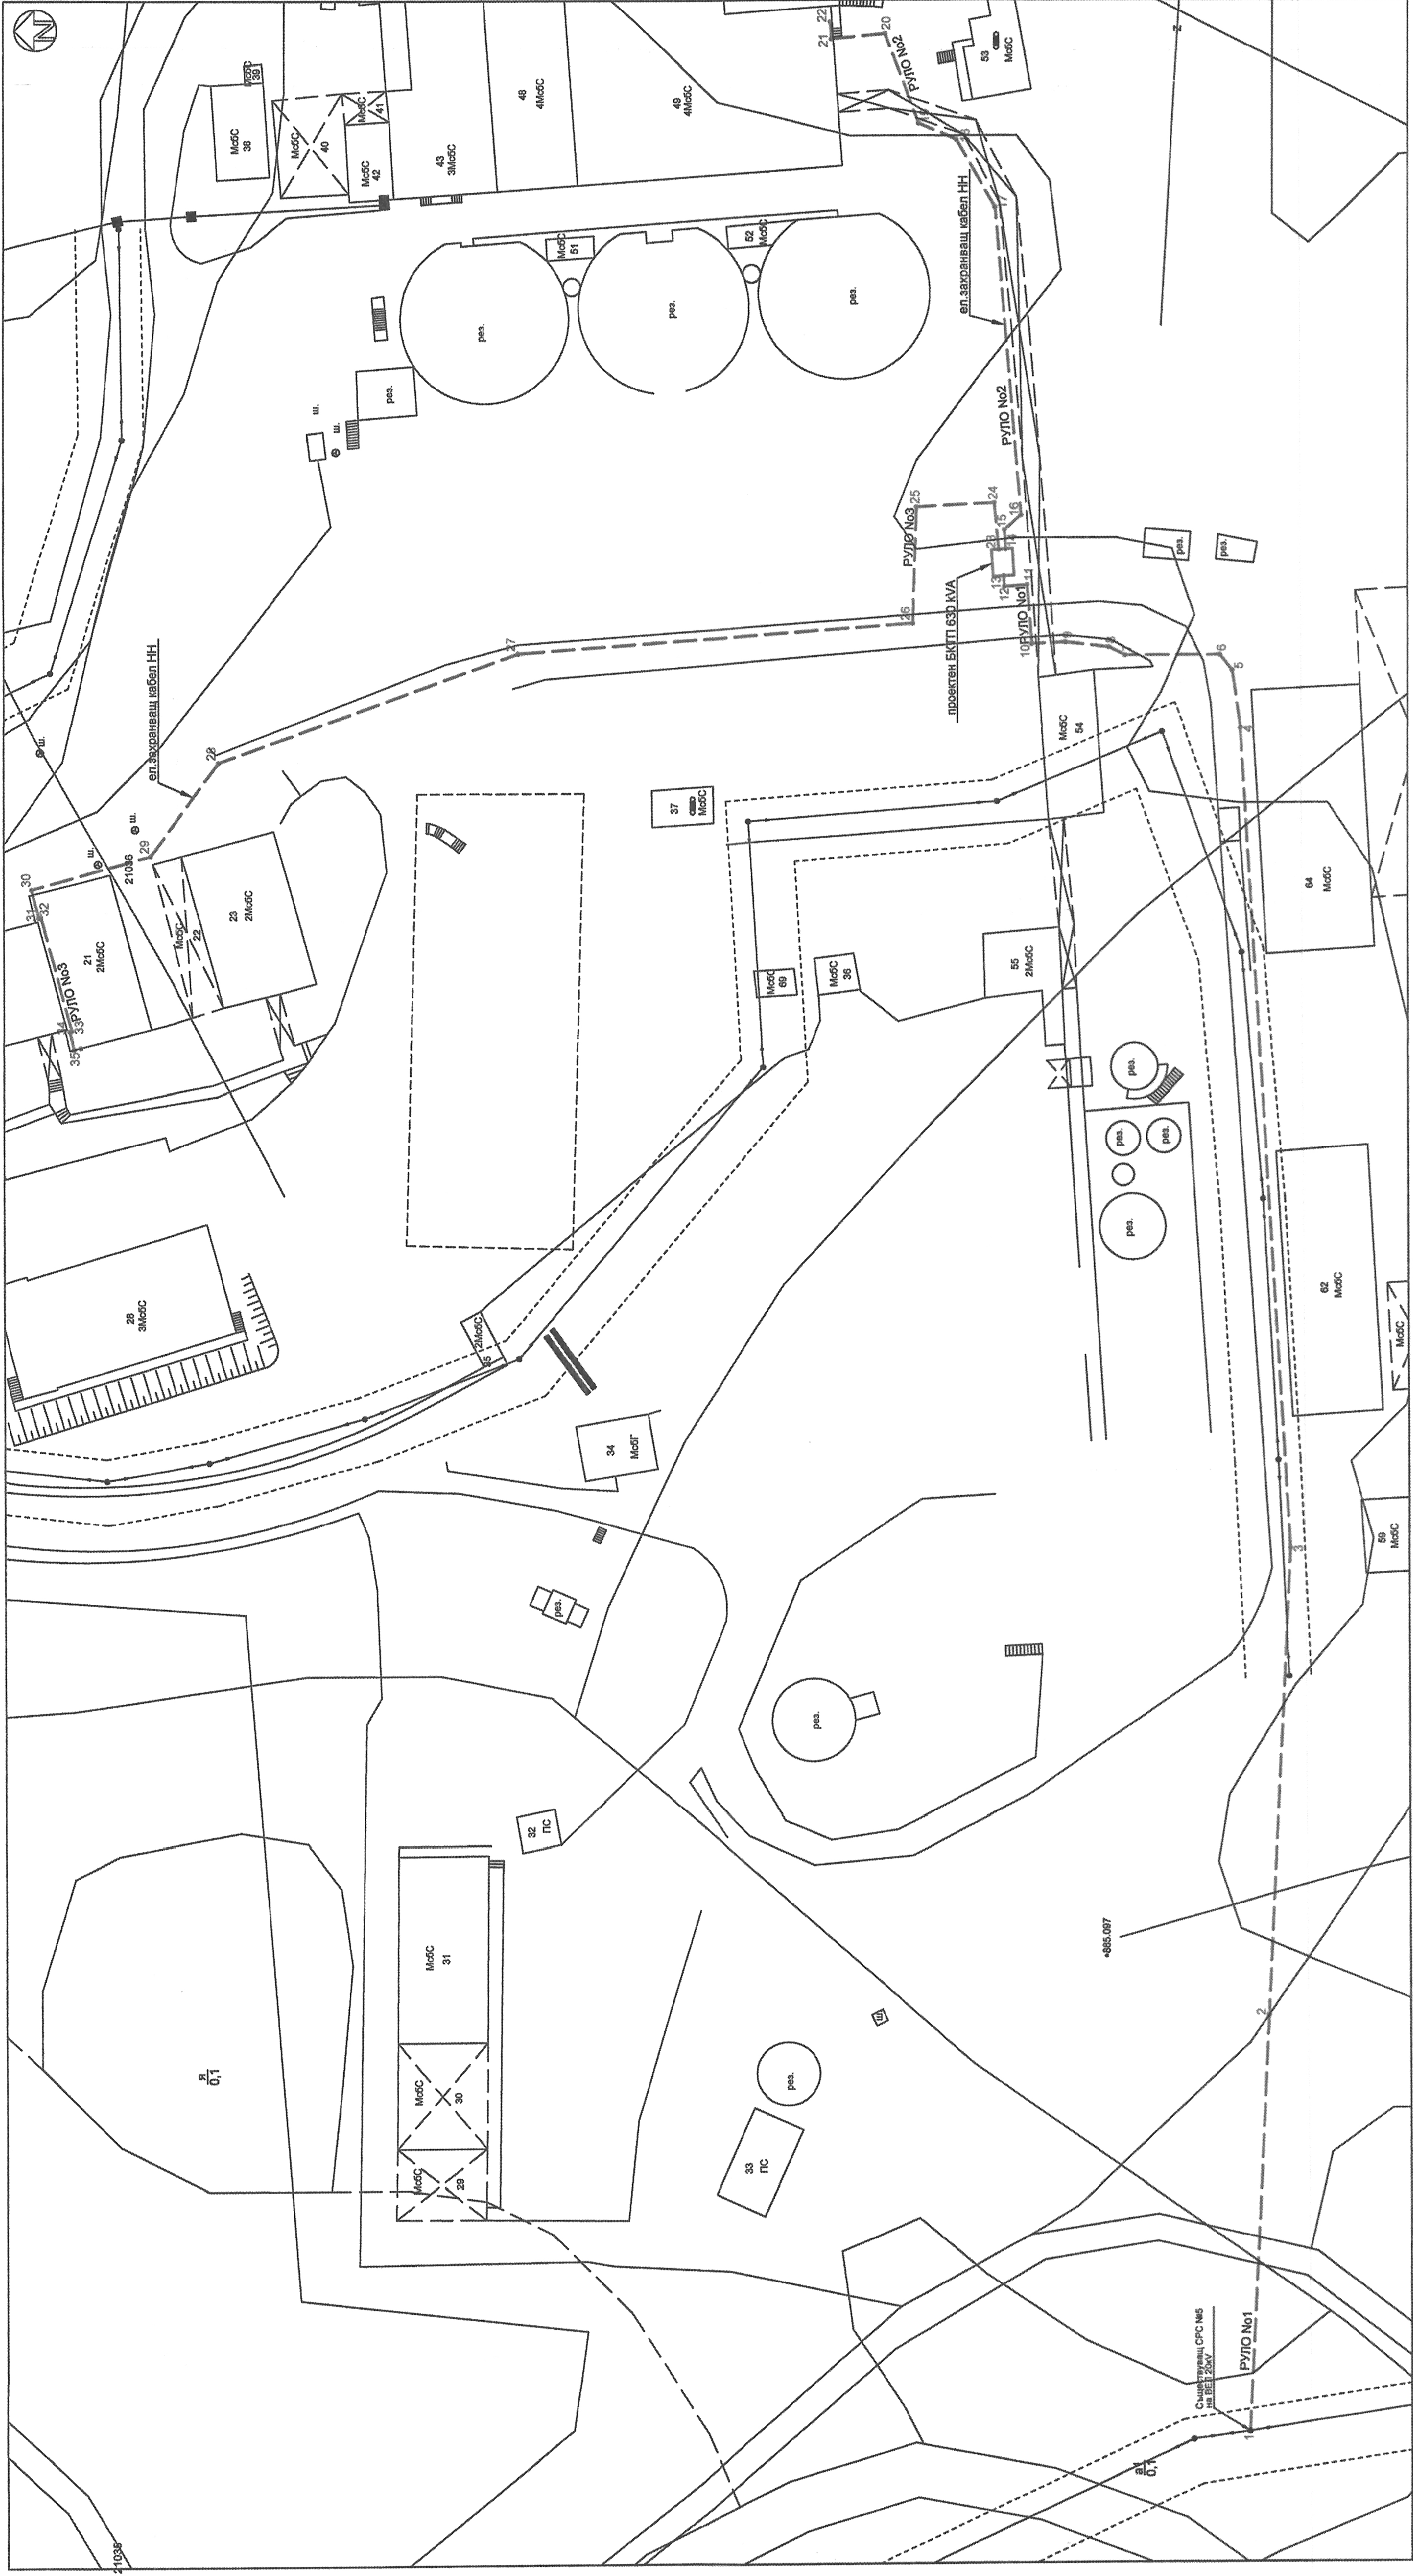

Съгласувал: Ел. Михаил Георгиев

КАРТА НА ИНЖЕНЕРИТЕ В
ИНСТИТУЦИОННОТО ПРОЕКТИРАНЕ
Регистрационен № 05603
ИНЖ. ИВАН
ТОМОВ БЕЛЕЖКОВ
ПЕРВАТА ЗАДАЧА ПРАВОСОБНОСТ

ЛЕГЕНДА:
--- Трапе на проектна кабелна линия 20кV и проектна кабелна линия НН

"БЛАГОВЕГРАДСКИ ТЕРИТОРИАЛЕН КАДАСТЪР" ЕООД
БЛАГОВЕГРАД, ул. "Мен Михайлов" 49, тел./факс: 07388 56 21, e-mail: kad_blg@btbox.com.bg
ВСИЧКИ ПРАВА ЗАПАЗЕНИ! Никаква част от този чертеж не може да се размножава и запазва в прегледна система
или предава в кабелно и да е форма или през калитро и да е съдържание - електронни, механични, фотокопирни
или запазващи по друг начин без предварително разрешение на "БЛАГОВЕГРАДСКИ ТЕРИТОРИАЛЕН КАДАСТЪР" ЕООД.

ВЪЗЛОЖИТЕЛ: "ЕКОИНЖЕНЕРИНГ-РМ" ЕООД			
ОБЕКТ:	Изменение схемата на външно електрозахранване на обект "Елешница"		
ПОДОБЕКТ:	Кабелна линия 20кV и кабелна линия НН		
МЕСТОПОЛ:	Землище с.Елешница (ЕКАТТЕ 27293), община Разлог, област Благоевградска		
ЧАСТ:	Геодезия	ДАТА:	05.2015г.
ФАЗА:	РАБОТЕН ПРОЕКТ	МАЩАБ:	1:500
ЧЕРТЕЖ:	Трасировъчен план		
ПРОЕКТАНТИ:	инж. Иван Бележков		
УПРАВИТЕЛ:	инж. Десислава Томова		

